




AV. DEP. EUCLYDES N. KUEMANN

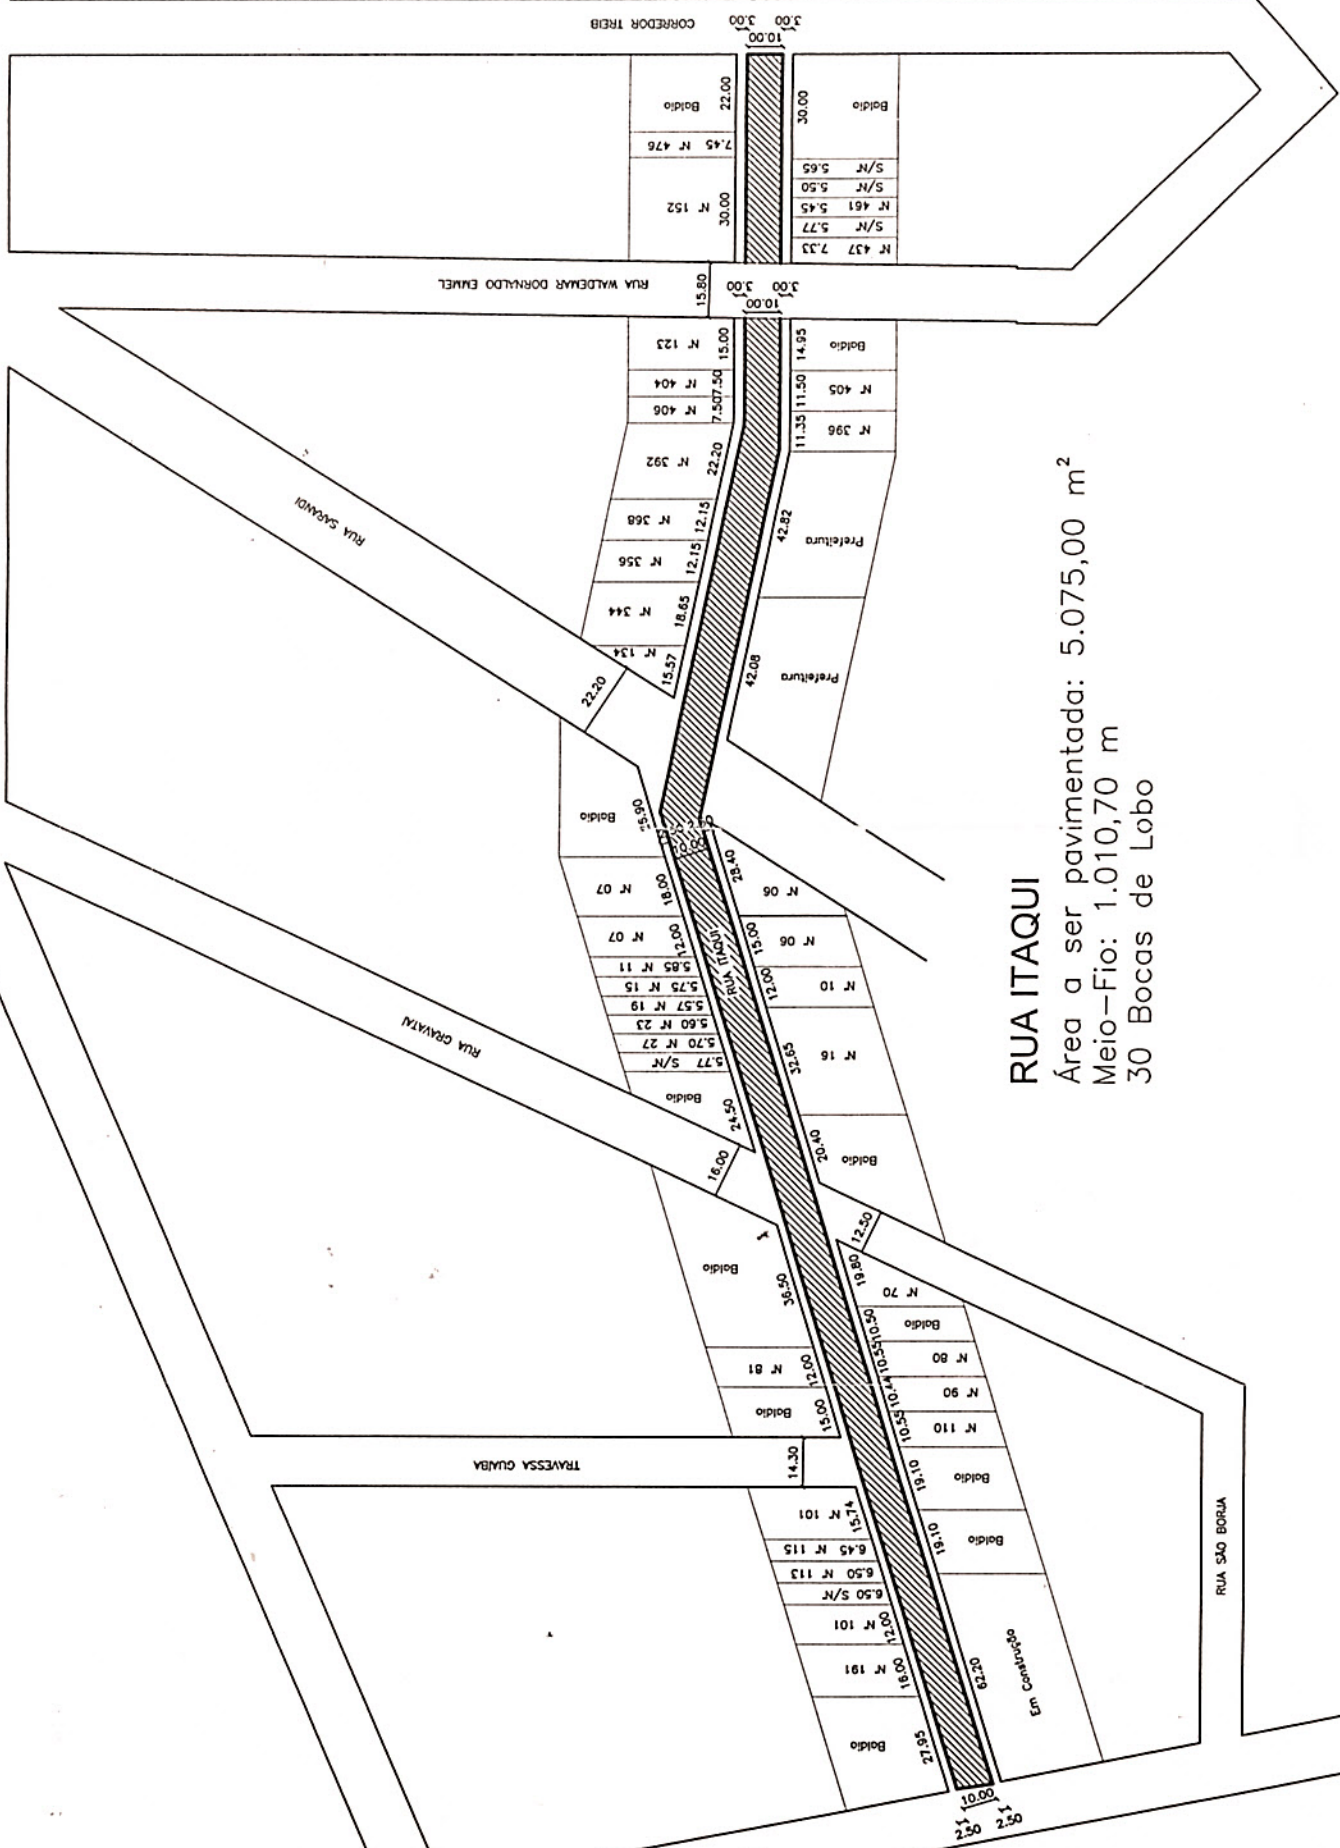

RUA ITAQUI
Área a ser pavimentada: 5.075,00 m²
Meio-Fio: 1.010,70 m
30 Bocas de Lobo

Em conformidade com o projeto