Perfil do(a) Eixo 1

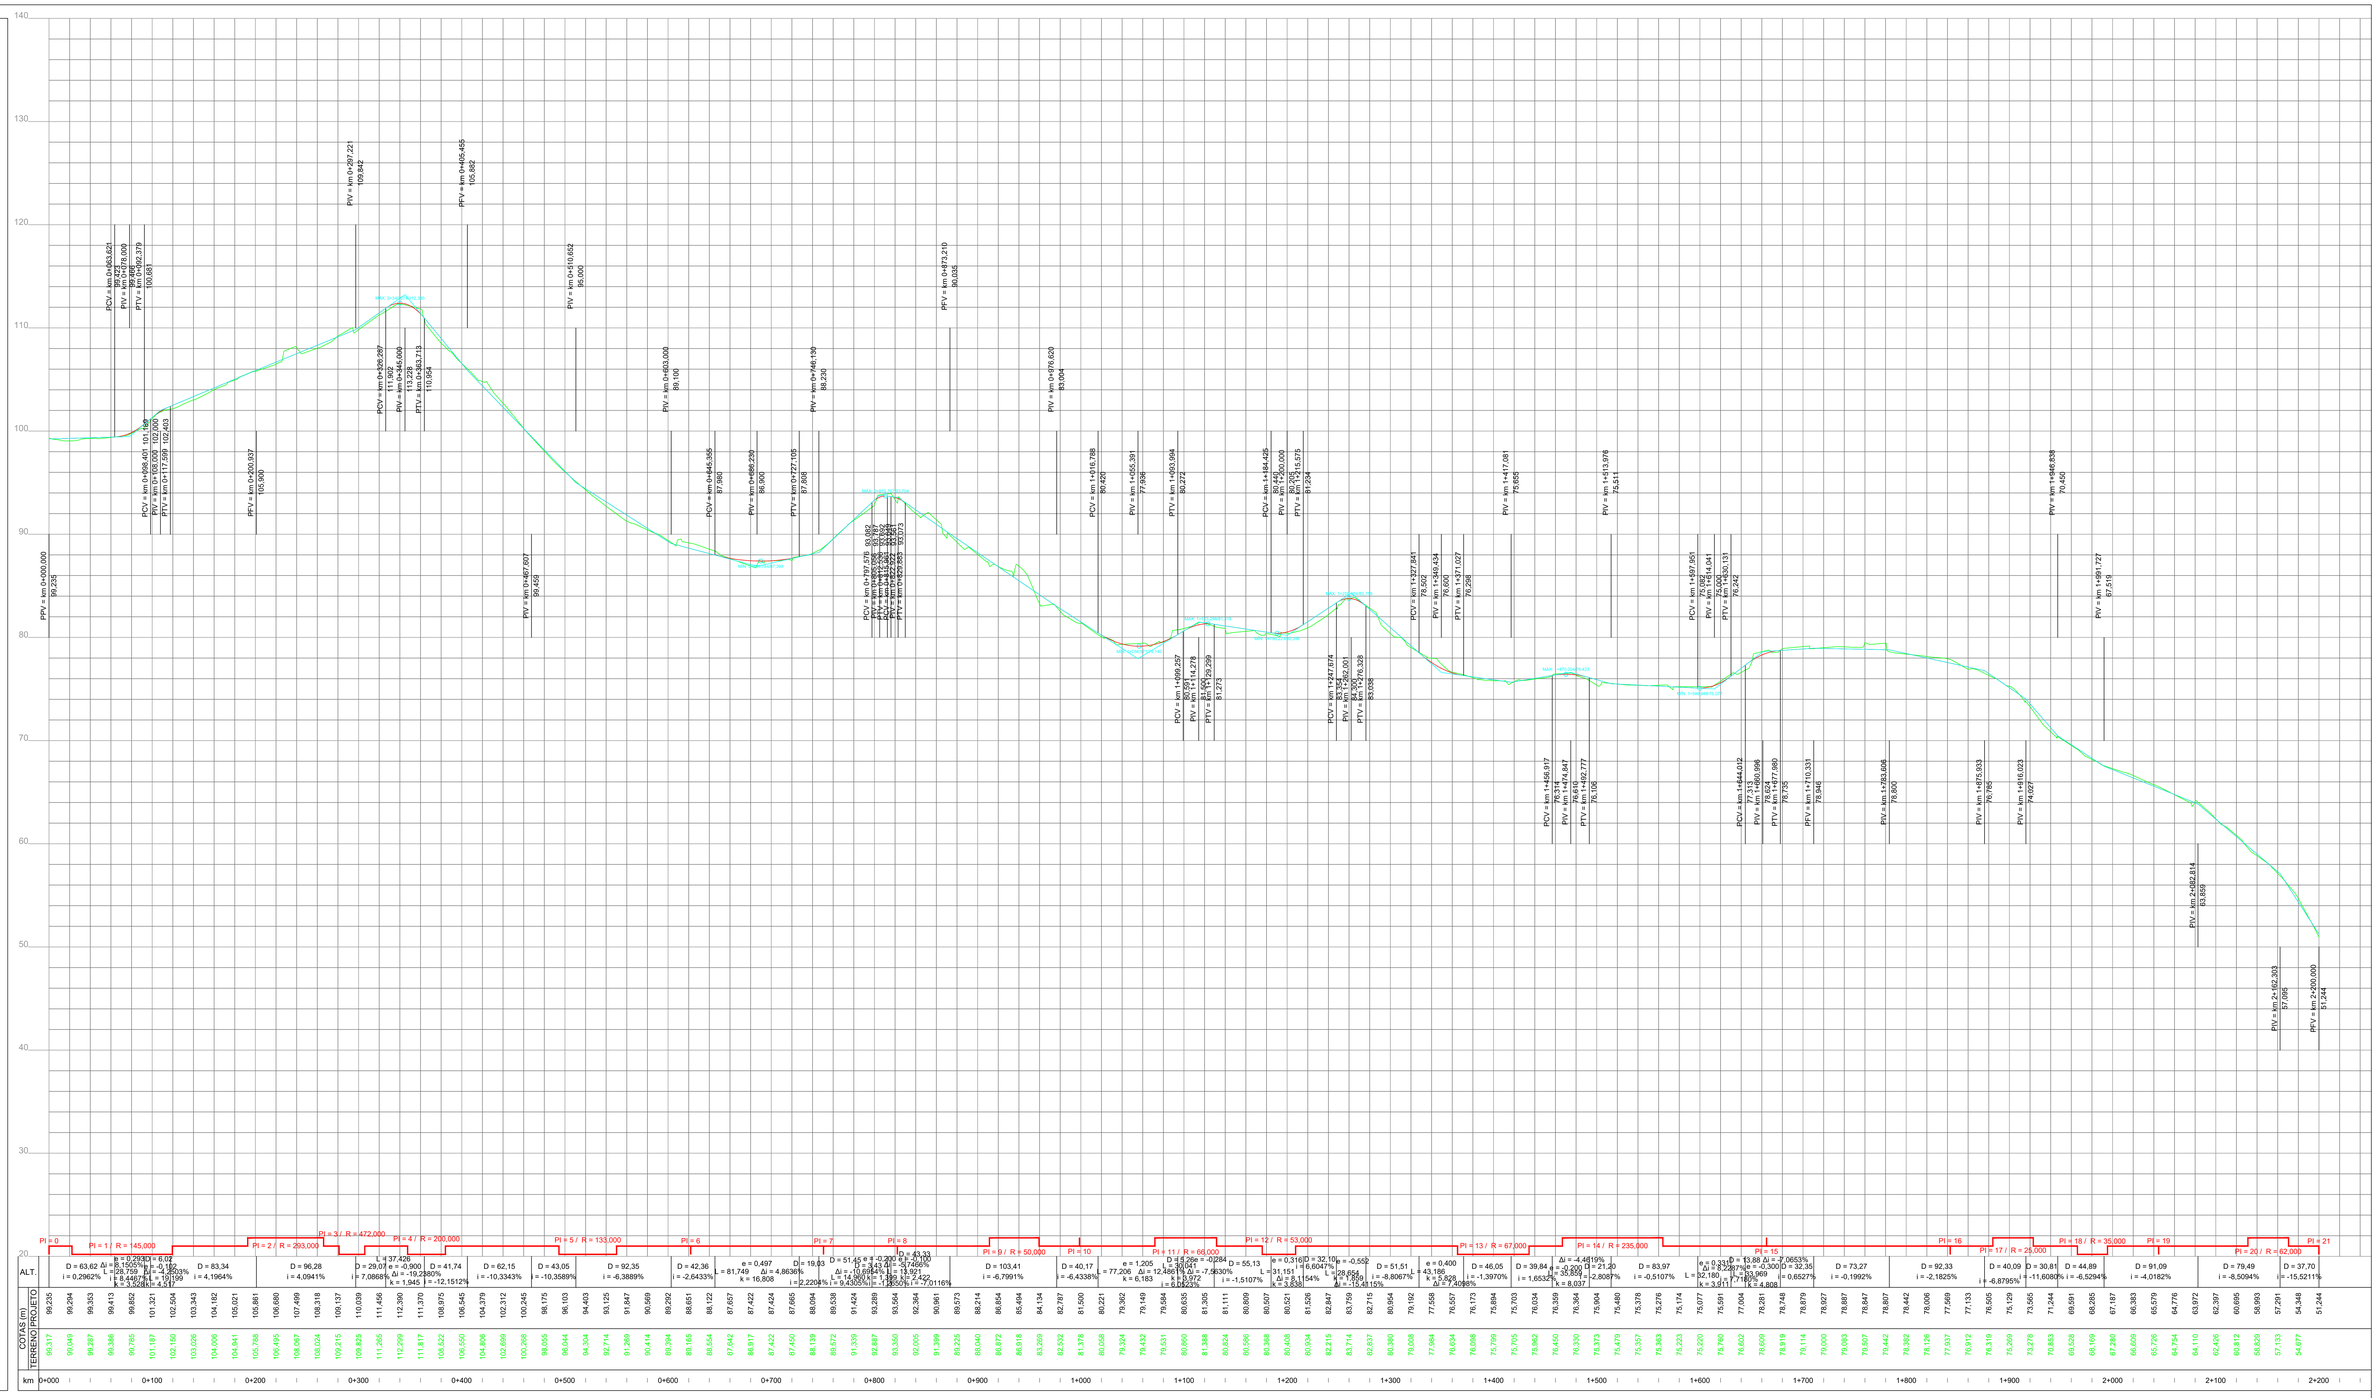

PREFEITURA MUNICIPAL

SANTA CRUZ DO SUL

SECRETARIA DE OBRAS E INFRAESTRUTURA

PROJETO:

PROJETO DA ESTRADA CERRO ALEGRE ALTO

LOCAL:

SANTA CRUZ DO SUL - RS

SECRETÁRIO DE OBRAS E INFRAESTRUTURA:

EDMAR GUILHERME HERMANY
SECRETÁRIO DE OBRAS E INFRAESTRUTURA

ÉVERTON HENRIQUE FERREIRA
ENGENHEIRO CIVIL- CREA/RS 227.983

DISTÂNCIA: **2,200 KM**

DATA: **SET/2023**

DESENHO: **RICARDO KINAST**

ESCALA: **1/2100**

PERFIL LONGITUDINAL DA ESTRADA CERRO ALEGRE ALTO

PRANCHA: **02/03**