


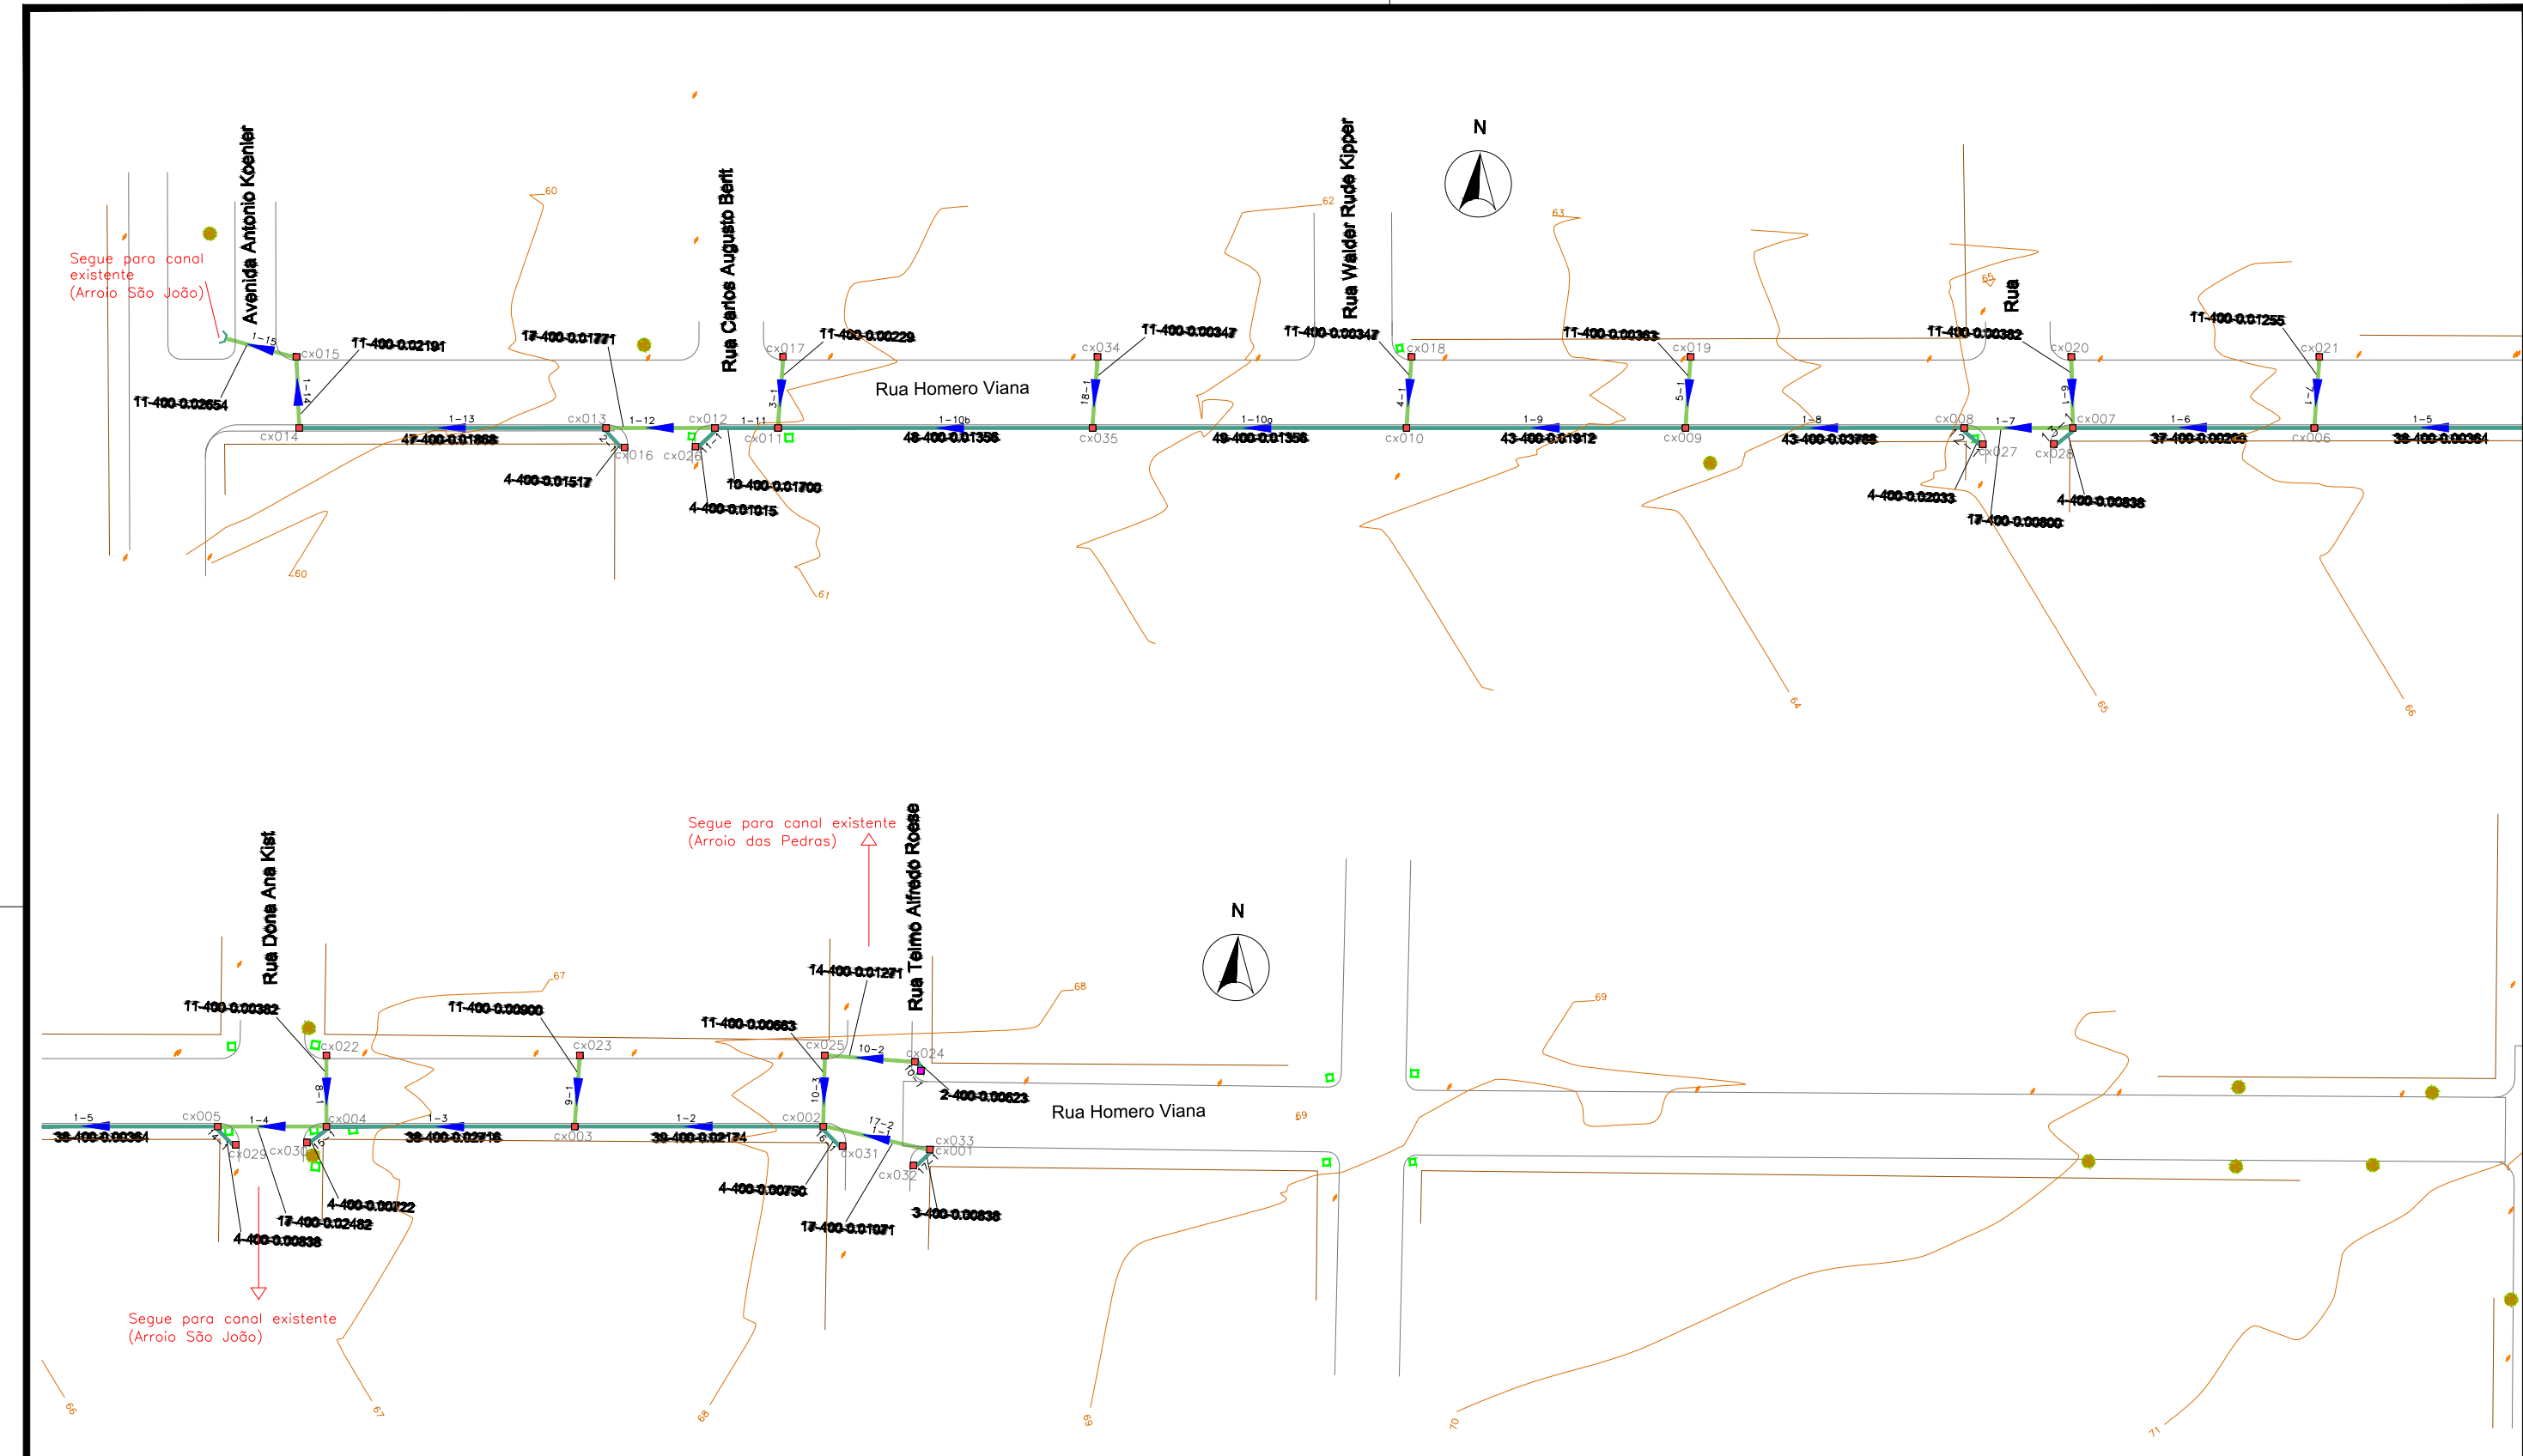

|   |  |   |  |   |  |                              |  |
|---|--|---|--|---|--|------------------------------|--|
| PRANTA BAIXA   |  |   |  | ELABORADO POR:<br> |  | ESTADO: RS                   |  |
| LEGENDA:   |  | PROJETO: TÍTULO: PROJETO DE ENGENHARIA PAVIMENTAÇÃO ASFÁLTICA   |  | TIPO: PROJETO DE DRENAGEM                                                                               |  | MUNICÍPIO: SANTA CRUZ DO SUL |  |
| TUBO PS1 Ø 400 mm<br>TUBO PA1 Ø 400 mm<br>TUBO EXISTENTE<br>CAIXA COLETORA 0,80x0,80 (INT.)<br>CAIXA EXISTENTE<br>DIREÇÃO         |  | RESPONSÁVEL TÉCNICO: Daniel Feuerharmel<br>Crea/RS 164.482   |  | PROPRIETÁRIO:                                                                                           |  | DATA: 2019                   |  |
| ÁREAS DE CONTRIBUIÇÃO<br>BOCA DE BUEIRO (TUBO Ø 400mm)<br>CURVA DE NÍVEL<br>60 - 400 - 0,01617<br>0,00 - 0,00 - {declividade m/m} |  | LOCAL: Rua Homero Viana<br>TRECHO: Entre a Avenida Antonio Koehler e a Rua Telmo Alfredo Roese<br>ÁREA : 459,45m x 10,00m = 4.594,50m² + 650,70m²(bocas de rua)<br>ÁREA TOTAL: 5.245,20m |  | ESCALA: Horiz.: 1/1000<br>PRANCHA: 01 /09                                                               |  |                              |  |

PRANCHA A3 (420x297)