


PRANCHA A3 (420x297)

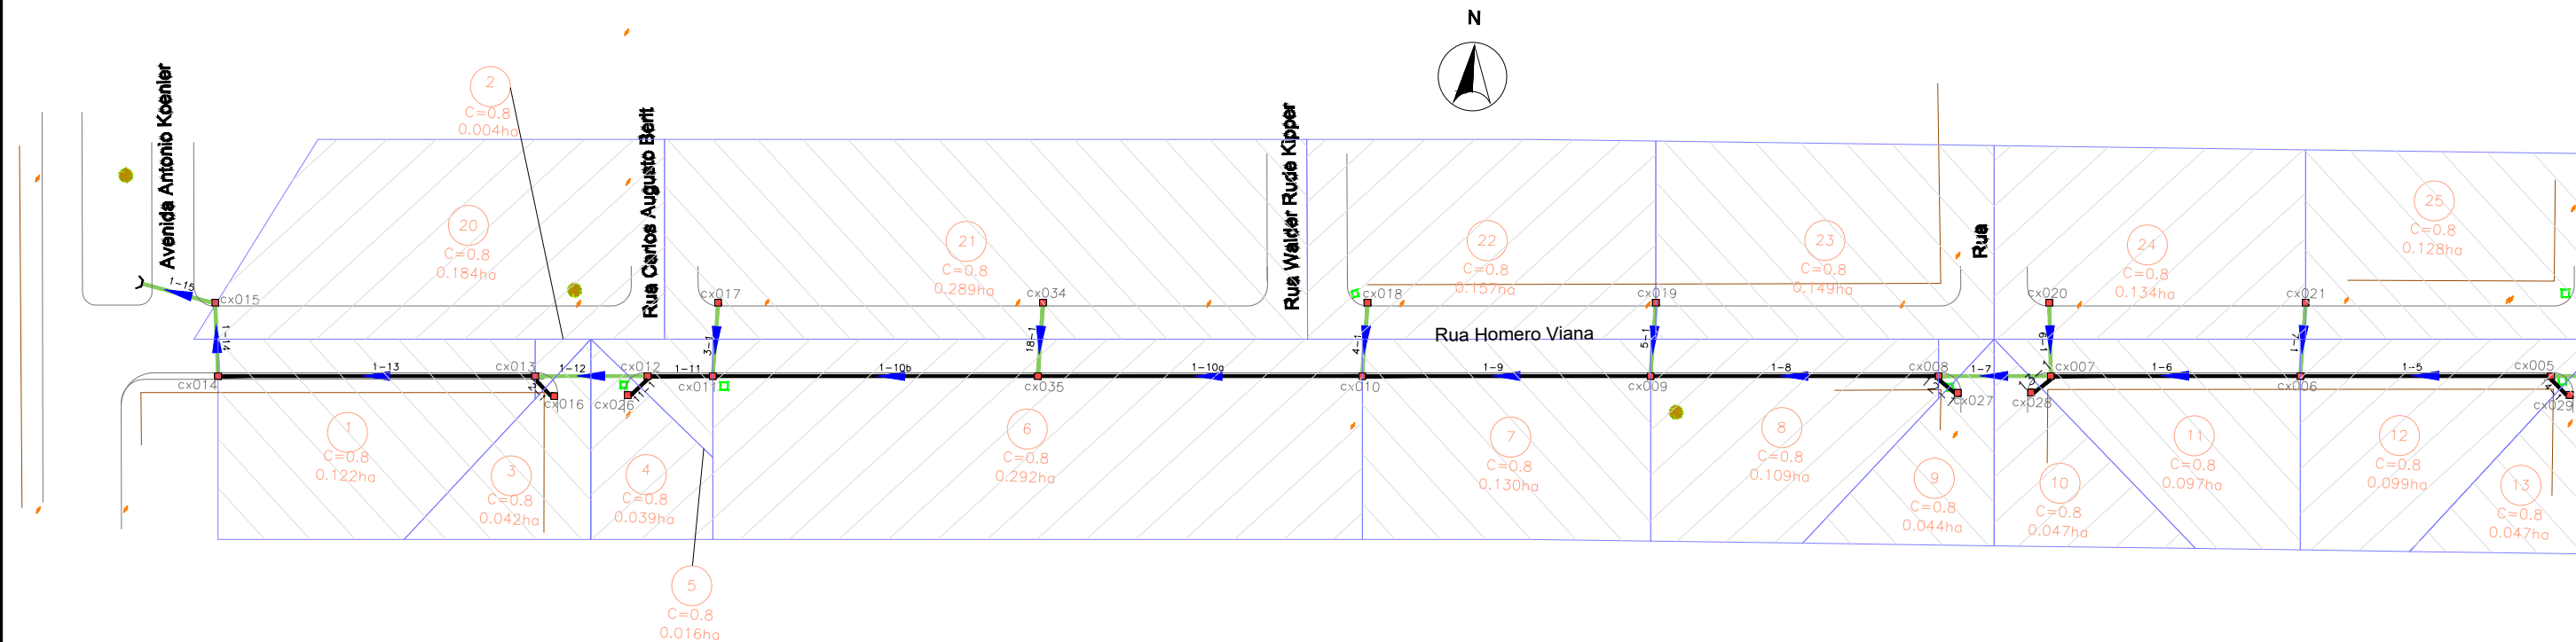

PLANTA BAIXA		MUNICÍPIO DE SANTA CRUZ DO SUL		ELABORADO POR:	ESTADO:
TUBO PST Ø 400 mm TUBO PAT Ø 400 mm TUBO EXISTENTE CADIA COLETORA Ø 300x300 (INT.) CADIA EXISTENTE DIREÇÃO ÁREAS DE CONTRIBUIÇÃO BOCA DE BUEIRO (TUBO Ø 400mm) CURVA DE NÍVEL 50 - 400 - 0.01617 0m - 0m - {declividade m/m}		PROJETO DE ENGENHARIA PAVIMENTAÇÃO ASFÁLTICA		TIPO:	MUNICÍPIO:
RESPONSÁVEL TÉCNICO:		PROPRIETÁRIO:		LOCAL:	DATA:
Responsável Técnico Daniel Feuerharmel Crea/RS 164.482				Rua Homero Viana	2019
				TRECHO: Entre a Avenida Antonio Koenler e a Rua Telmo Alfredo Roese	ESCALA:
				ÁREA : 459,45m x 10,00m = 4.594,50m ² + 650,70m ² (bocas de rua)	Horiz.: 1/1000
				ÁREA TOTAL: 5.245,20m	PRANCHA:
					02 /09