




PRANCHA A3 (420x297)

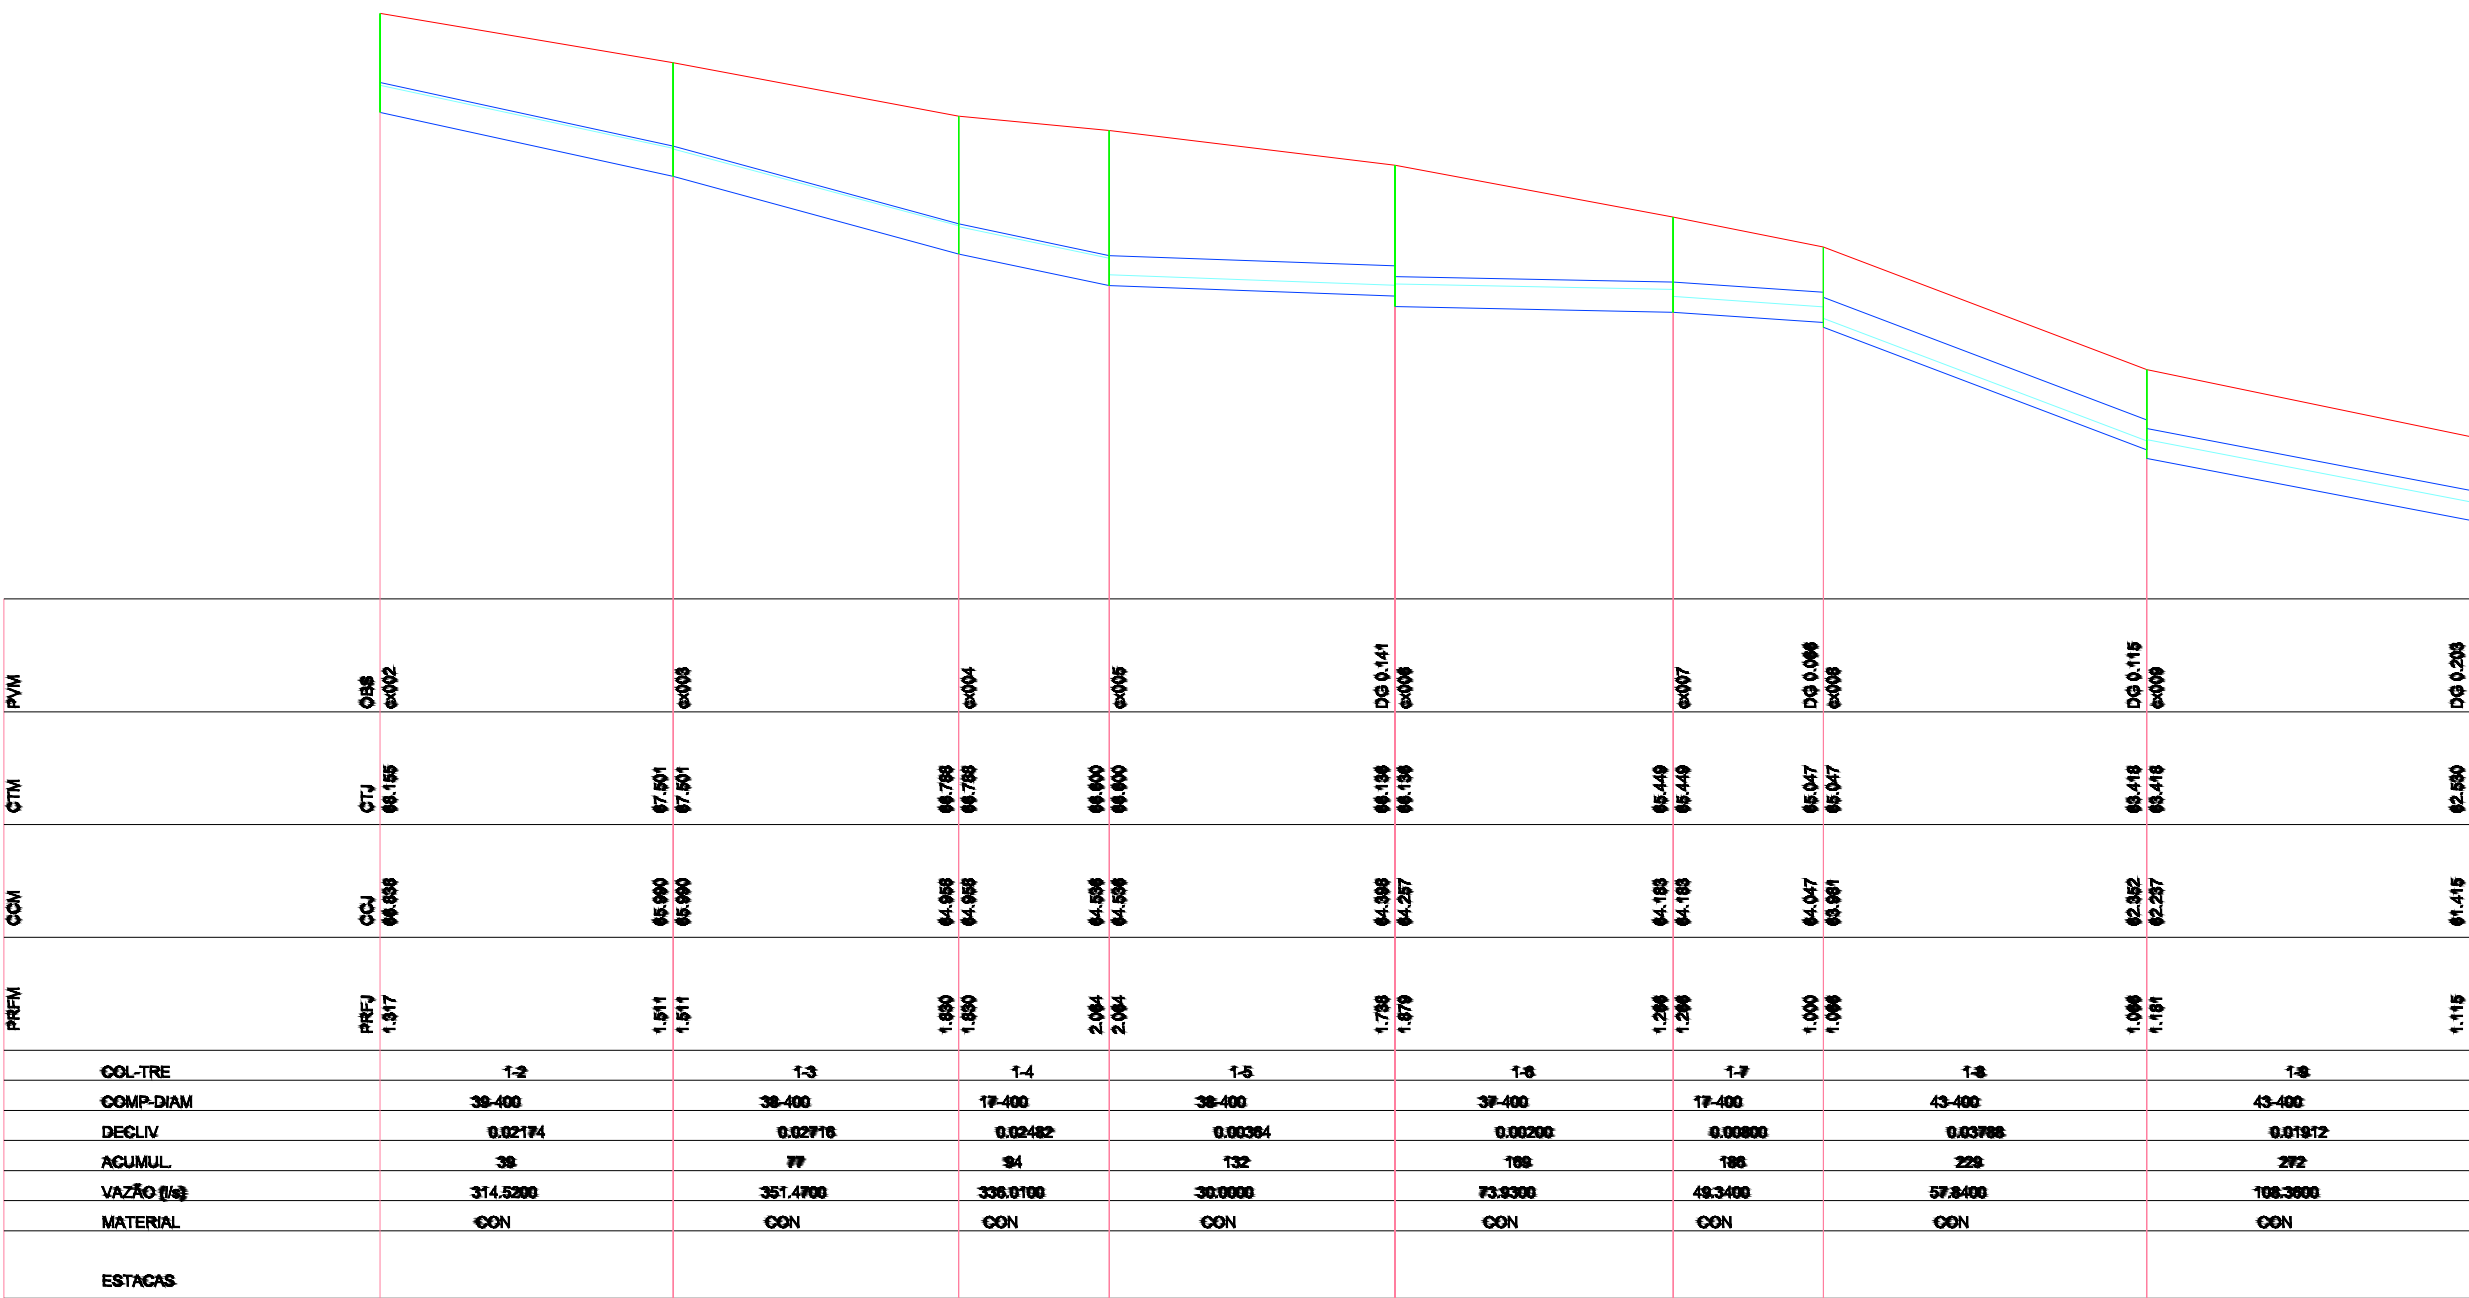

PERFIL
— TERRENO
— TUBO
— PV

LEGENDA:



PROJETO DE ENGENHARIA
PAVIMENTAÇÃO ASFÁLTICA

RESPONSÁVEL TÉCNICO:

Responsável Técnico
Daniel Feuerharmel
Crea/RS 164.482

PROPRIETÁRIO:

ELABORADO POR:



TIPO:
PERFIS LONGITUDINAIS E TRANSVERSAIS

LOCAL:
Rua Homero Viana
TRECHO: Entre a Avenida Antonio Koehler e a Rua Telmo Alfredo Roese
ÁREA : 459,45m x 10,00m = 4.594,50m² + 650,70m²(bocas de rua)
ÁREA TOTAL: 5.245,20m

ESTADO:
RS
MUNICÍPIO:
SANTA CRUZ DO SUL

DATA:
2019

ESCALA:
Horiz.: 1/1000
Vert.: 1/100
PRANCHA:
04 /09