


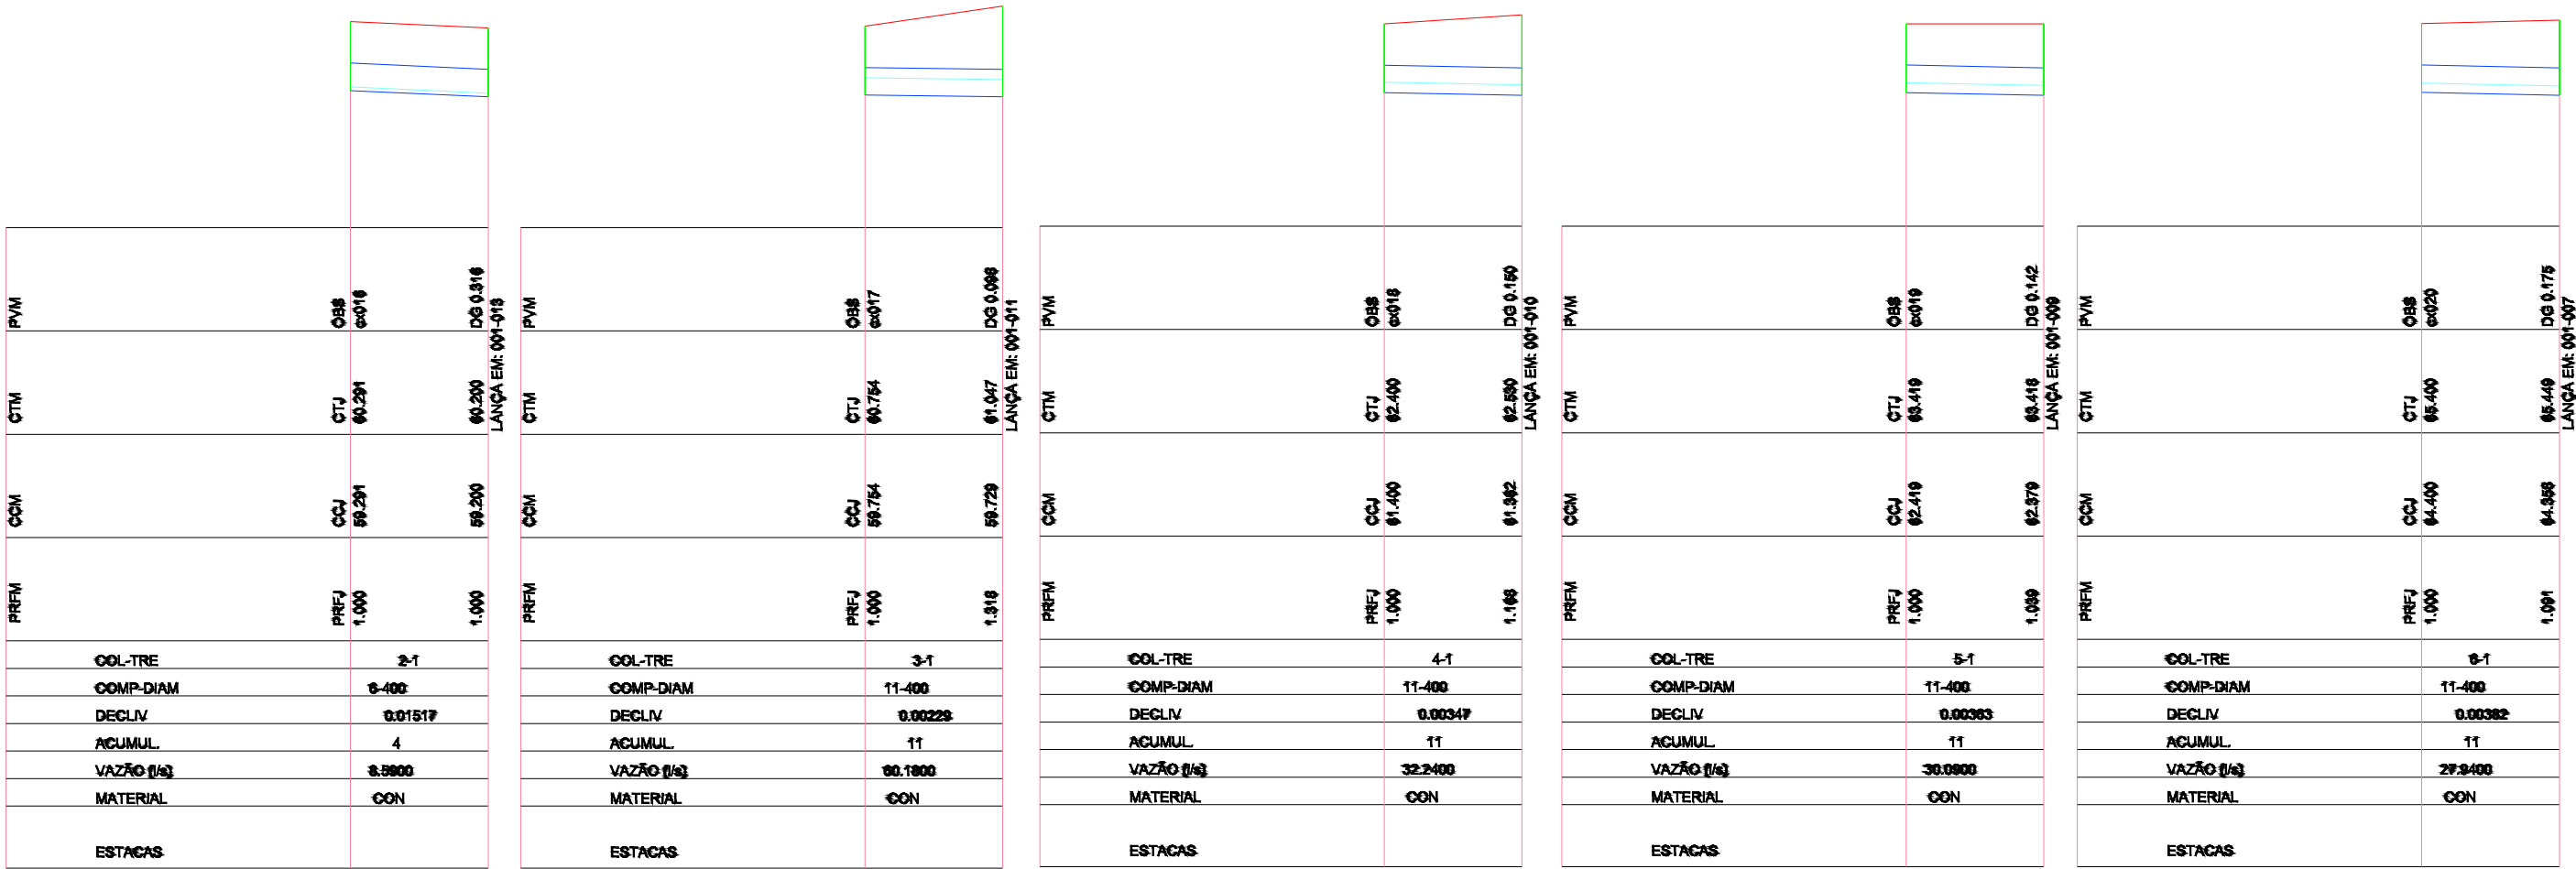

PRANCHA A3 (420x297)



LEGENDA:

PERFIL

TERRENO

TUBO

PV

MUNICÍPIO DE
SANTA CRUZ DO SUL

PROJETO:
TÍTULO:
RESPONSÁVEL TÉCNICO:
PROPRIETÁRIO:

PROJETO DE ENGENHARIA
PAVIMENTAÇÃO ASFÁLTICA

Responsável Técnico
Daniel Feuerharmel
Crea/RS 164.482

ELABORADO POR:

TIPO:
LOCAL:
TRECHO:
ÁREA : 459,45m x 10,00m = 4.594,50m² + 650,70m²(bocas de rua)
ÁREA TOTAL: 5,245,20m

PERFIS LONGITUDINAIS E TRANSVERSAIS

Rua Homero Viana
Entre a Avenida Antonio Koehler e a Rua Telmo Alfredo Roese

ESTADO:
MUNICÍPIO:
DATA:
ESCALA:
PRANCHA:

RS
SANTA CRUZ DO SUL
2019
Horiz.: 1/1000
Vert.: 1/100
06 /09