


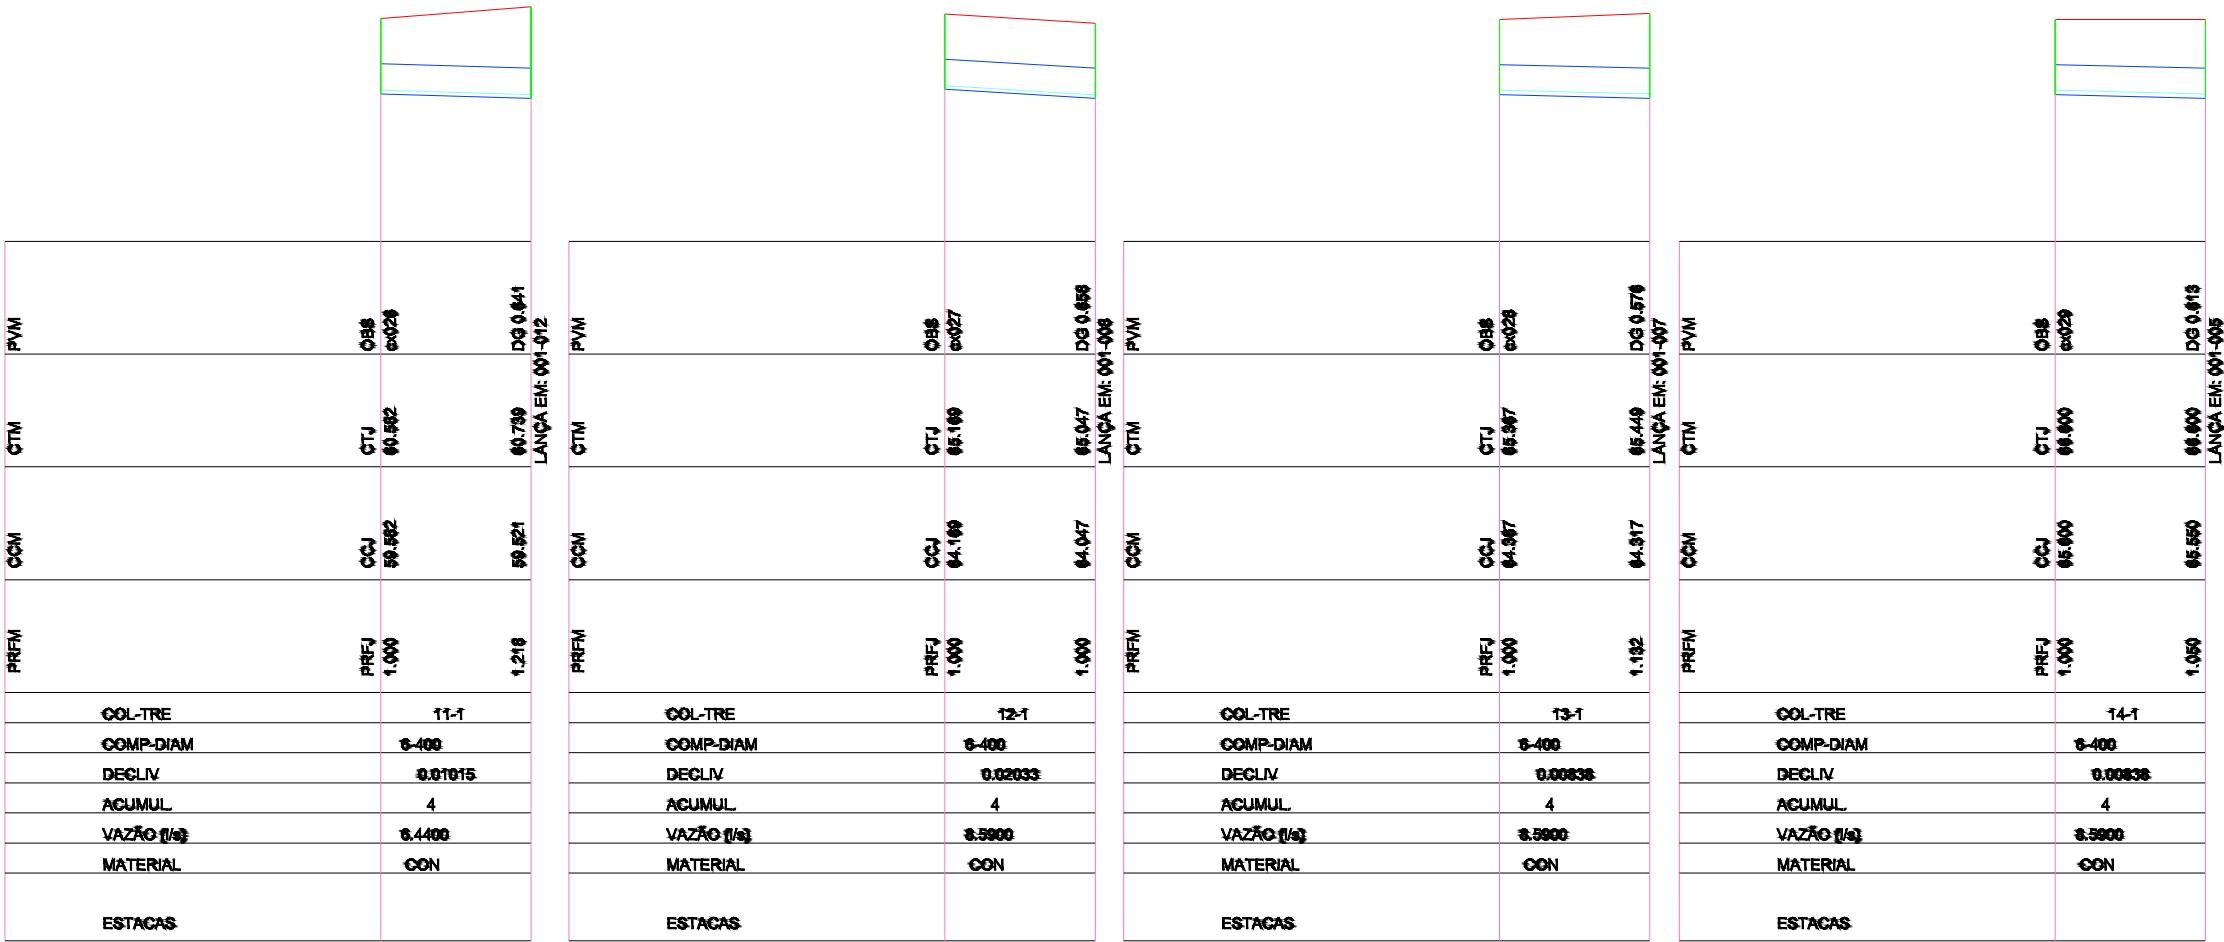

PRANCHA A3 (420x297)



LEGENDA:

PERFIL

TERRENO

TUBO

PV



MUNICÍPIO DE
SANTA CRUZ DO SUL

PROJETO:
TÍTULO:
RESPONSÁVEL TÉCNICO:
PROPRIETÁRIO:

PROJETO DE ENGENHARIA
PAVIMENTAÇÃO ASFÁLTICA

Responsável Técnico
Daniel Feuerharmel
Crea/RS 164.482

ELABORADO POR:


TIPO:
LOCAL:
TRECHO:
ÁREA : 459,45m x 10,00m = 4.594,50m² + 650,70m²(bocas de rua)
ÁREA TOTAL: 5.245,20m

ESTADO:
MUNICÍPIO:
DATA:
ESCALA:
PRANCHA:

RS

SANTA CRUZ DO SUL

2019

Horiz.: 1/1000
Vert.: 1/100

08 /09