



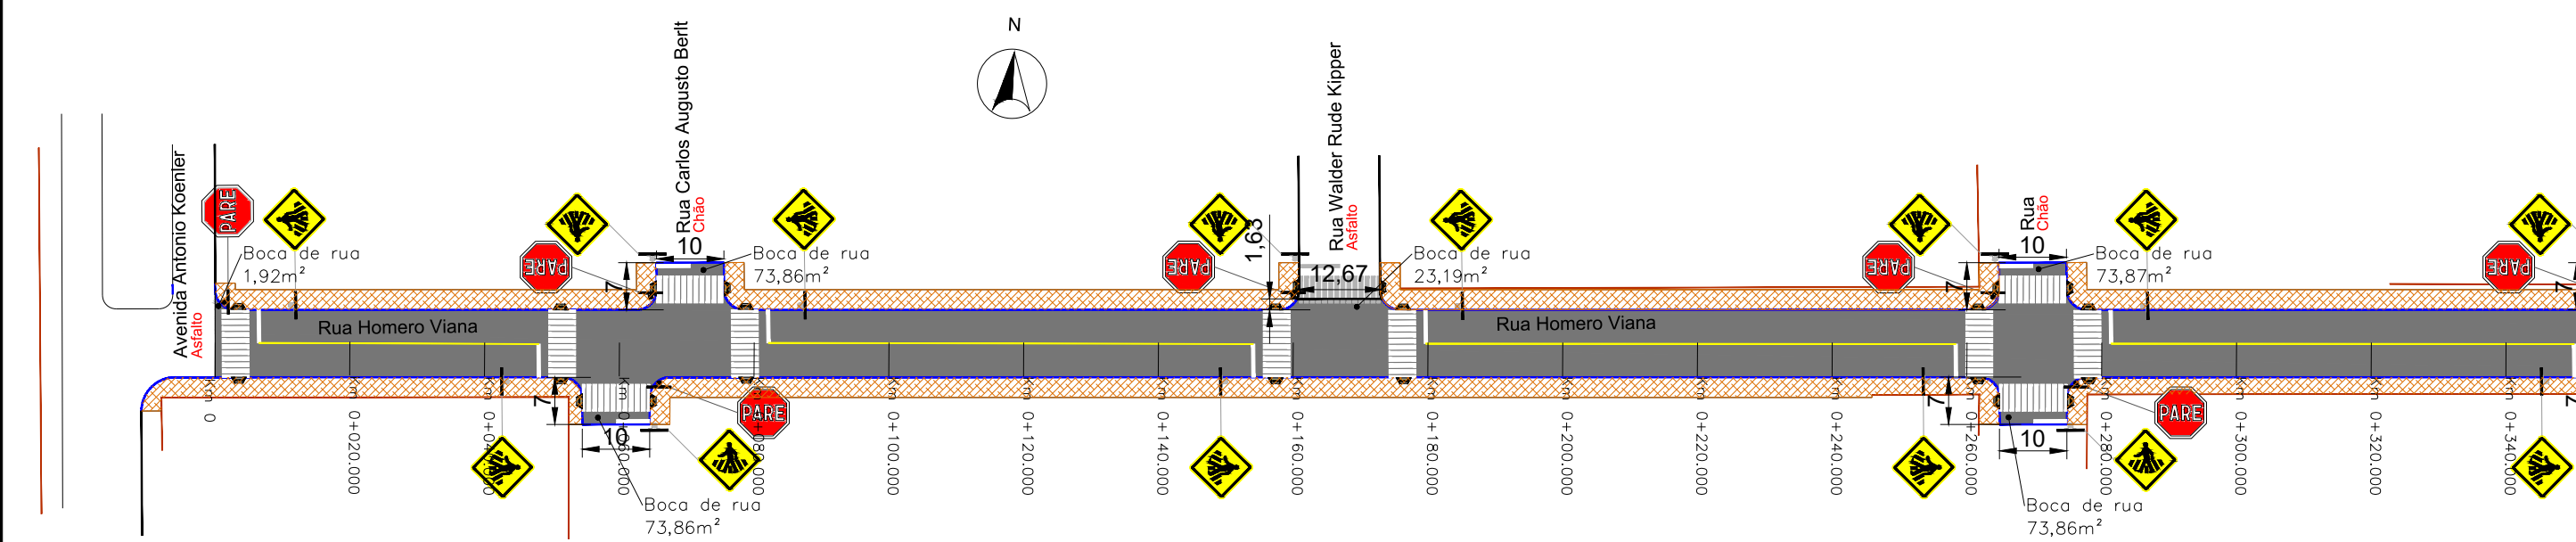

Pavimentação e Sinalização

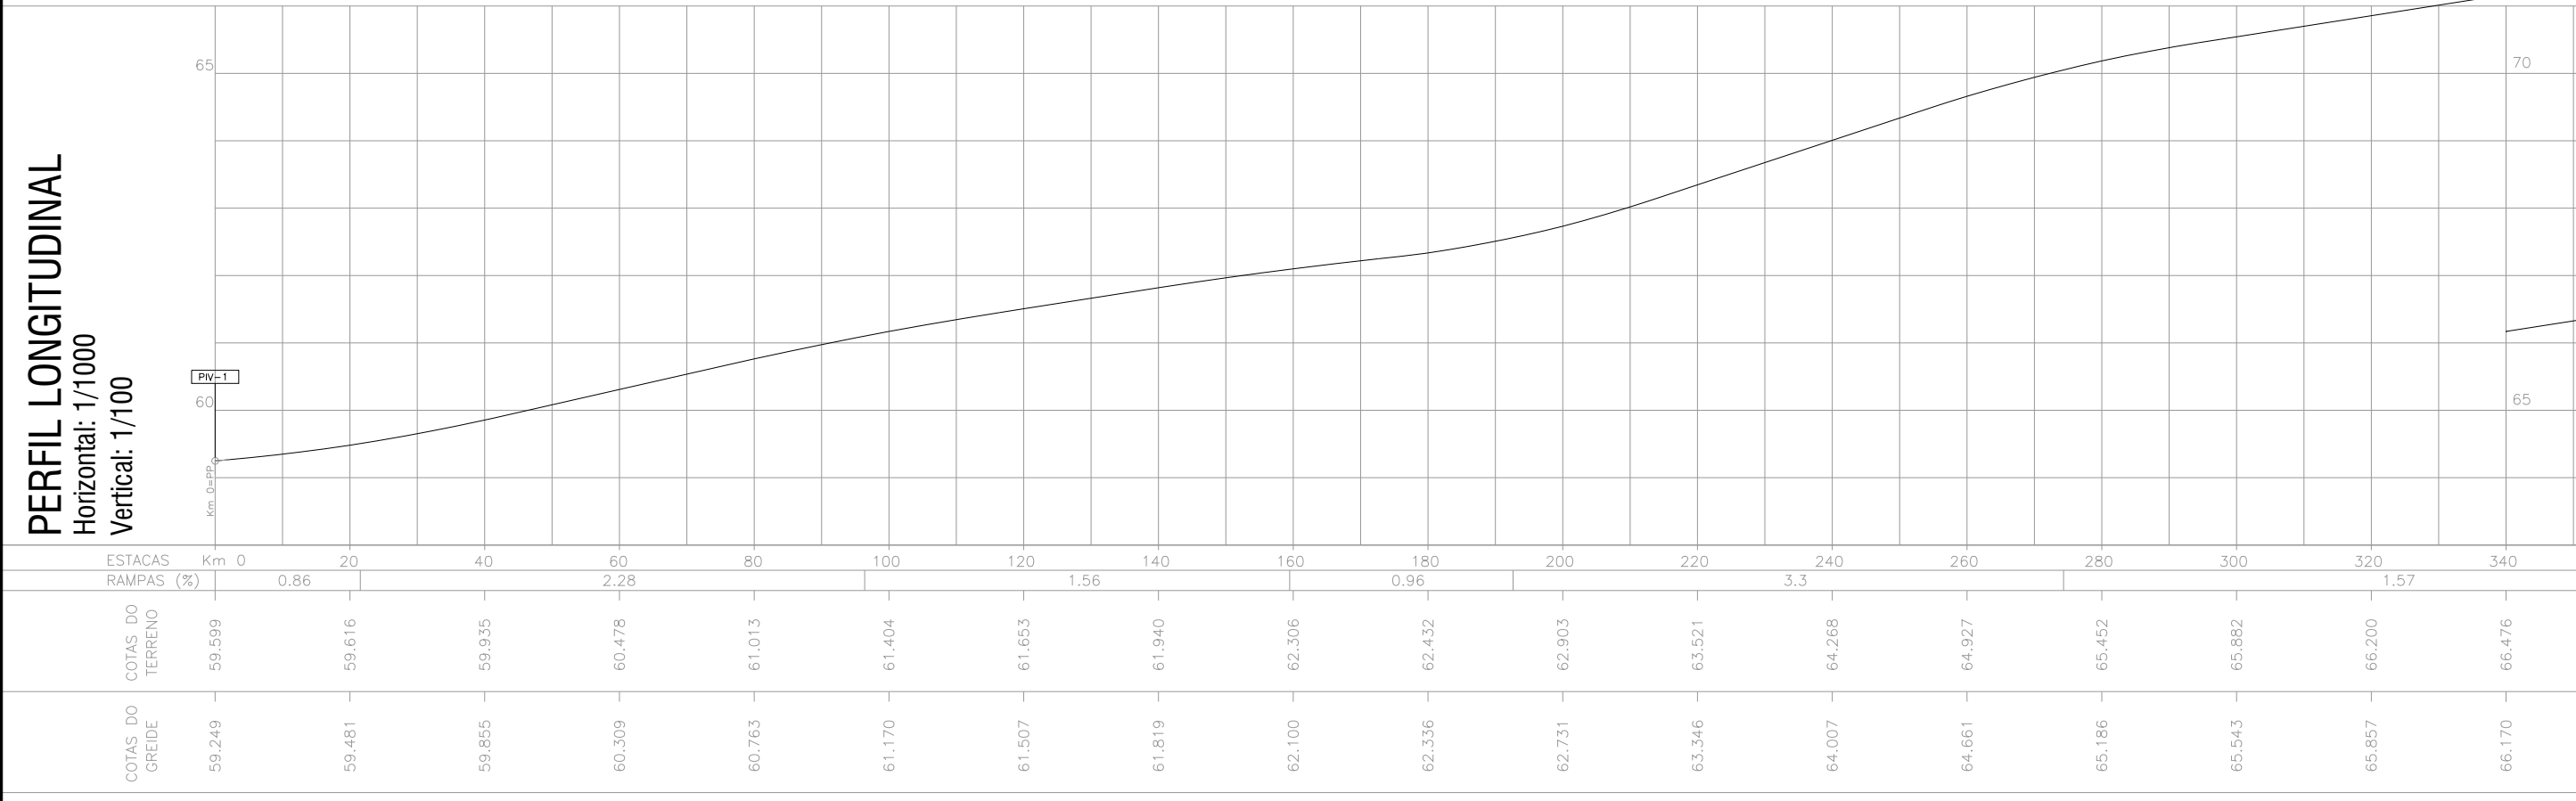

PLANTA BAIXA

- MEIO FIO PRÉ-MOLDADO
- MEIO FIO EXISTENTE
- CERCA EXISTENTE
- ÁREA DE PAVIMENTAÇÃO
- POSTE DE ENERGIA ELÉTRICA
- PASSEIO PÚBLICO NOVO
- PASSEIO PÚBLICO EXISTENTE
- MURO

LEGENDA:

- SINALIZAÇÃO NO EIXO AMARELA SIMPLES (CONTINUA)
- SINALIZAÇÃO NO EIXO BRANCA SIMPLES (CONTINUA)
- FAIXA DE SEGURANÇA
- RAMPA DE ACESSO A CADEIRANTES - TIPO A
- PLACA (SINALIZ. VERTICAL)

PERFIL LONGITUDINAL

- PERFIL DO GREIDE PROJETADO

MUNICÍPIO DE SANTA CRUZ DO SUL

PROJETO DE ENGENHARIA PAVIMENTAÇÃO ASFÁLTICA

RESPONSÁVEL TÉCNICO: Daniel Feuerharmel, Crea/RS 164.482

PROPRIETÁRIO:

ELABORADO POR: SUPRENCE

TIPO: PROJETO DE PAVIMENTAÇÃO E SINALIZAÇÃO

LOCAL: Rua Homero Viana

TRECHO: Entre a Avenida Antonio Koenler e a Rua Telmo Alfredo Roeser

ÁREA : 459,45m x 10,00m = 4.594,50m² + 650,70m²(bocas de rua)

ÁREA TOTAL: 5.245,20m

ESTADO: RS

MUNICÍPIO: SANTA CRUZ DO SUL

DATA: 2019

ESCALA: Horiz.: 1/1000, Vert.: 1/100

PRANCHA: 09 / 11

PRANCHA A3 (420x297)