



Localização de meio-fio
Horizontal: 1/1000

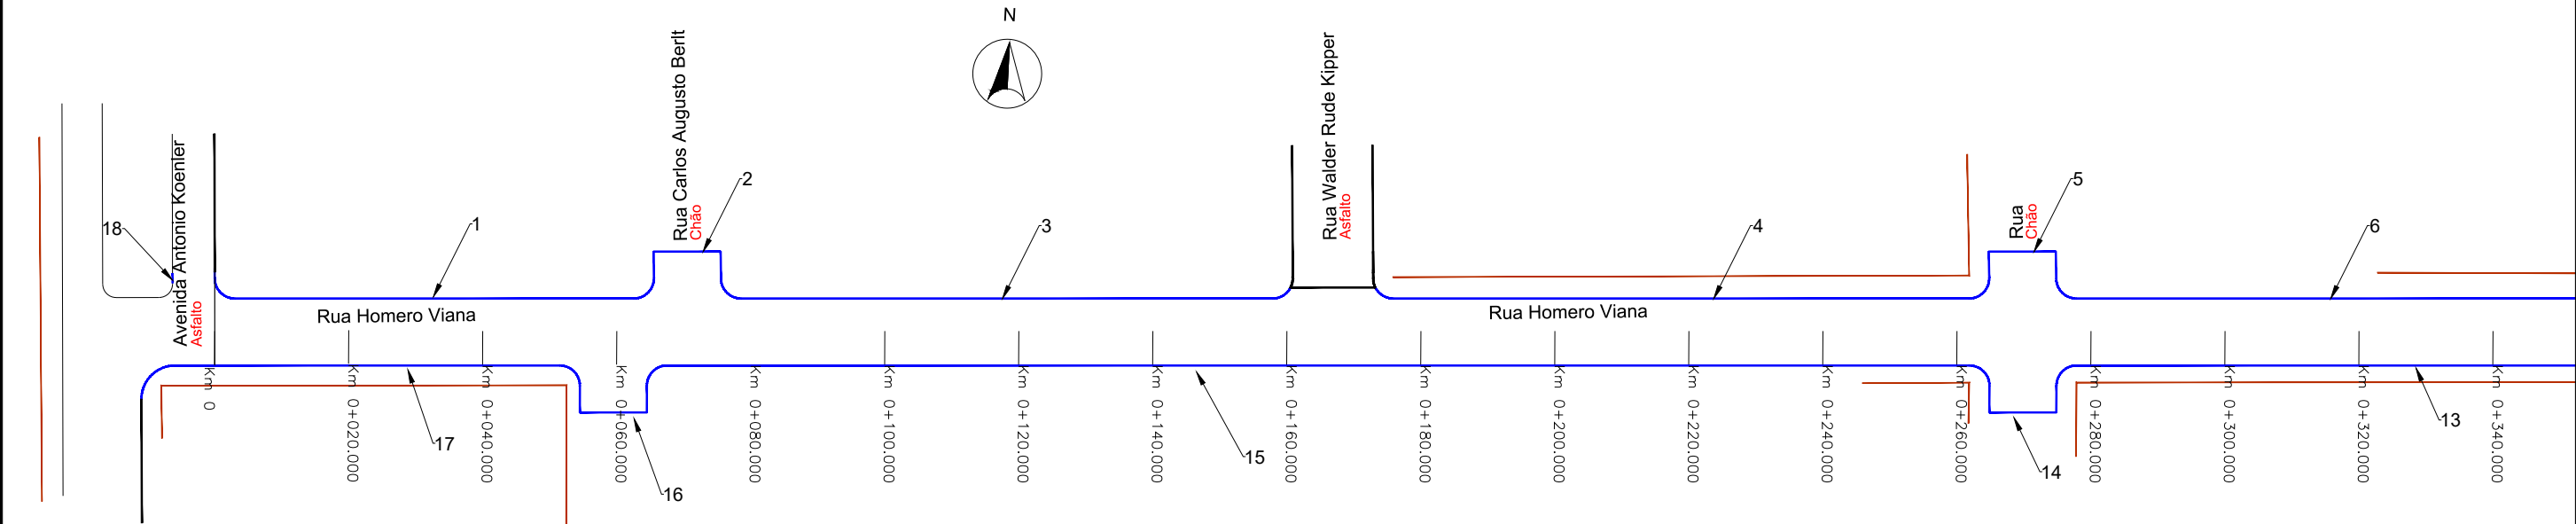

Localização de meio-fio
Horizontal: 1/1000

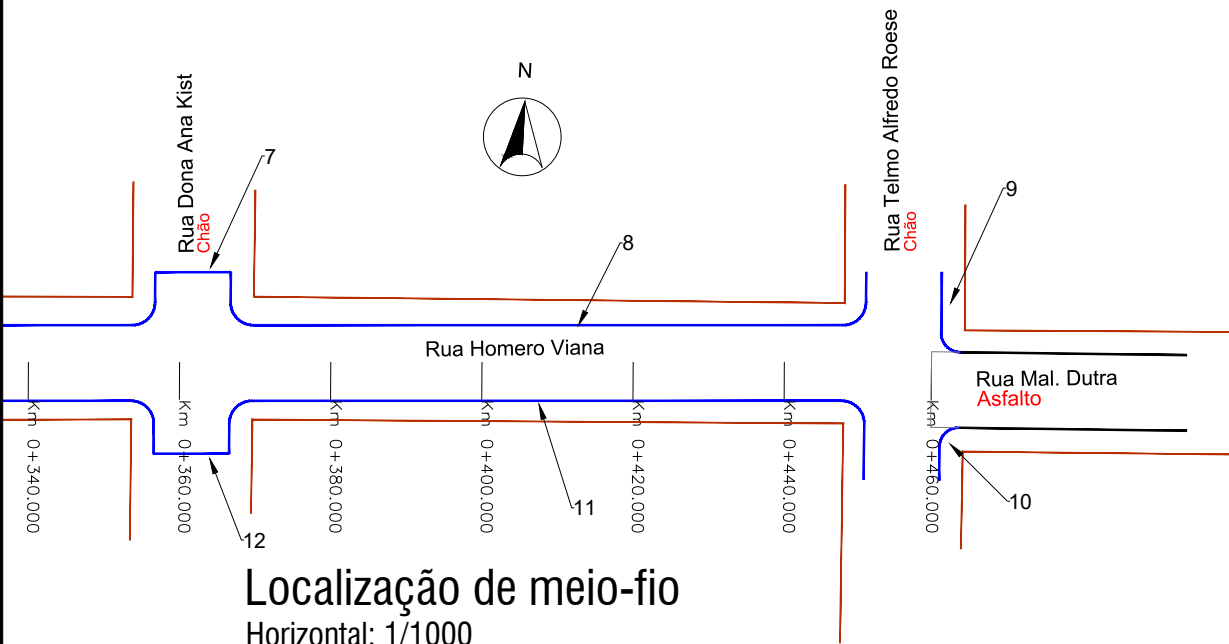

:.MEMÓRIA DE CÁLCULO MEIO-FIO_RUA HOMERO VIANA_IMAGEM.jpg

LEGENDA:

PLANTA BAIXA	
	MEIO FIO PRÉ-MOLDADO
	CERCA EXISTENTE
	MURO

		ELABORADO POR: 	ESTADO: RS
PROJETO: TÍTULO: PROJETO DE ENGENHARIA PAVIMENTAÇÃO ASFÁLTICA		TIPO: LOCALIZAÇÃO MEIO-FIO	MUNICÍPIO: SANTA CRUZ DO SUL
RESPONSÁVEL TÉCNICO: Daniel Feuerharmel Crea/RS 164.482	PROPRIETÁRIO:	LOCAL: Rua Homero Viana TRECHO: Entre a Avenida Antonio Koenler e a Rua Telmo Alfredo Roese ÁREA : 459,45m x 10,00m = 4.594,50m² + 650,70m²(bocas de rua) ÁREA TOTAL: 5.245,20m	DATA: 2019
			ESCALA: Horiz.: 1/1000 PRANCHA: 11/11