


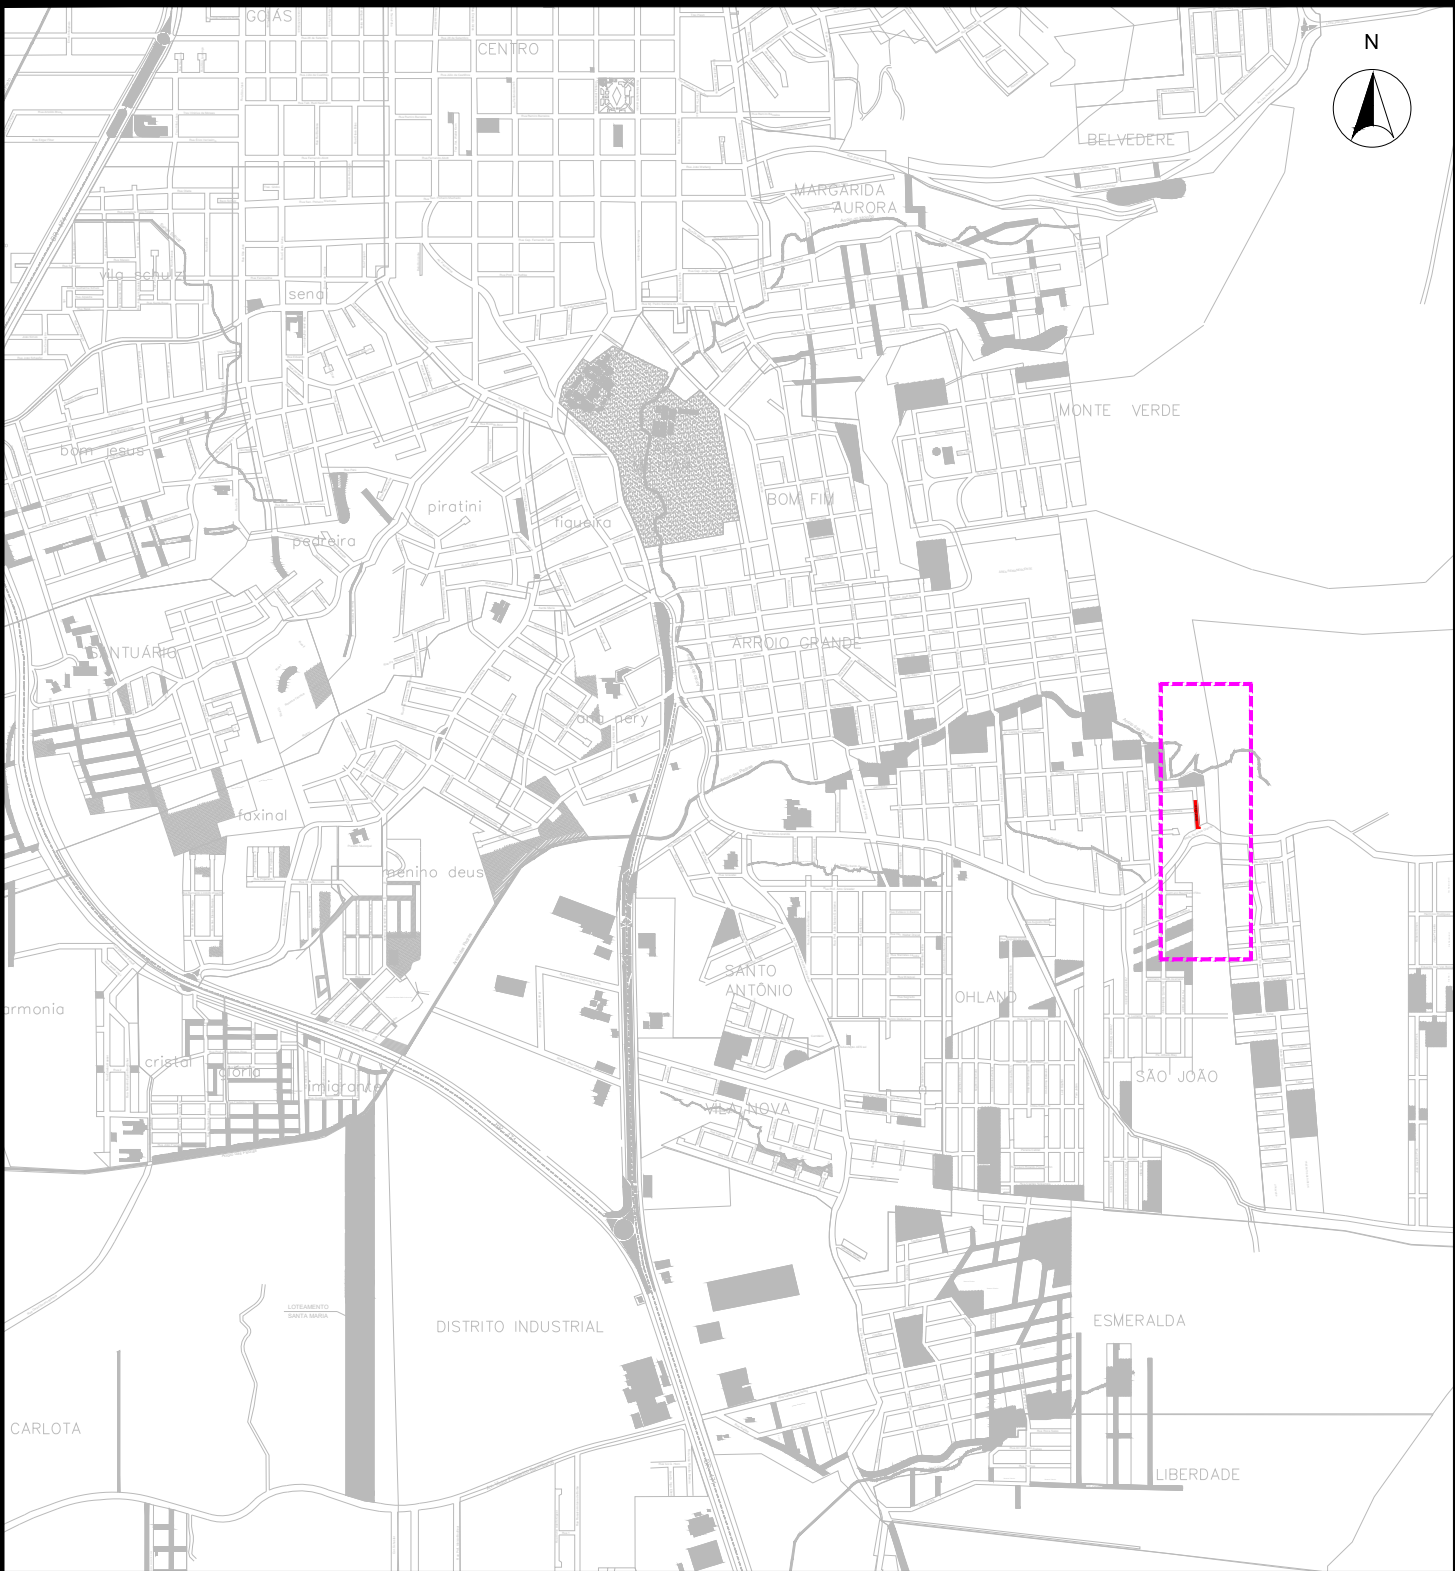

LOCALIZAÇÃO
Sem escala



SITUAÇÃO
Sem escala

LEGENDA:				ELABORADO POR: 		ESTADO: RS	
PLANTA BAIXA		PROJETO: TÍTULO: PROJETO DE ENGENHARIA PAVIMENTAÇÃO ASFÁLTICA		TIPO: SITUAÇÃO E LOCALIZAÇÃO		MUNICÍPIO: SANTA CRUZ DO SUL	
— RUA A SER PAVIMENTADA		RESPONSÁVEL TÉCNICO: Daniel Feuerharmel Crea/RS 164.482		LOCAL: RUA FRANÇA		DATA: 2019	
— RUAS EXISTENTES		PRÓPRIETÁRIO:		TRECHO: DA RUA HOMERO VIANA ATÉ A RUA BARÃO DO ARROIO GRANDE		ESCALA: SEM ESCALA	
				ÁREA : 95,03mx10,00m= 950,30m²+70,96m² (Bocas) = 1.021,26m²		PRANCHA: 01 /07	
				ÁREA TOTAL: 1.021,26m²			

PRANCHA A3 (420x297)