


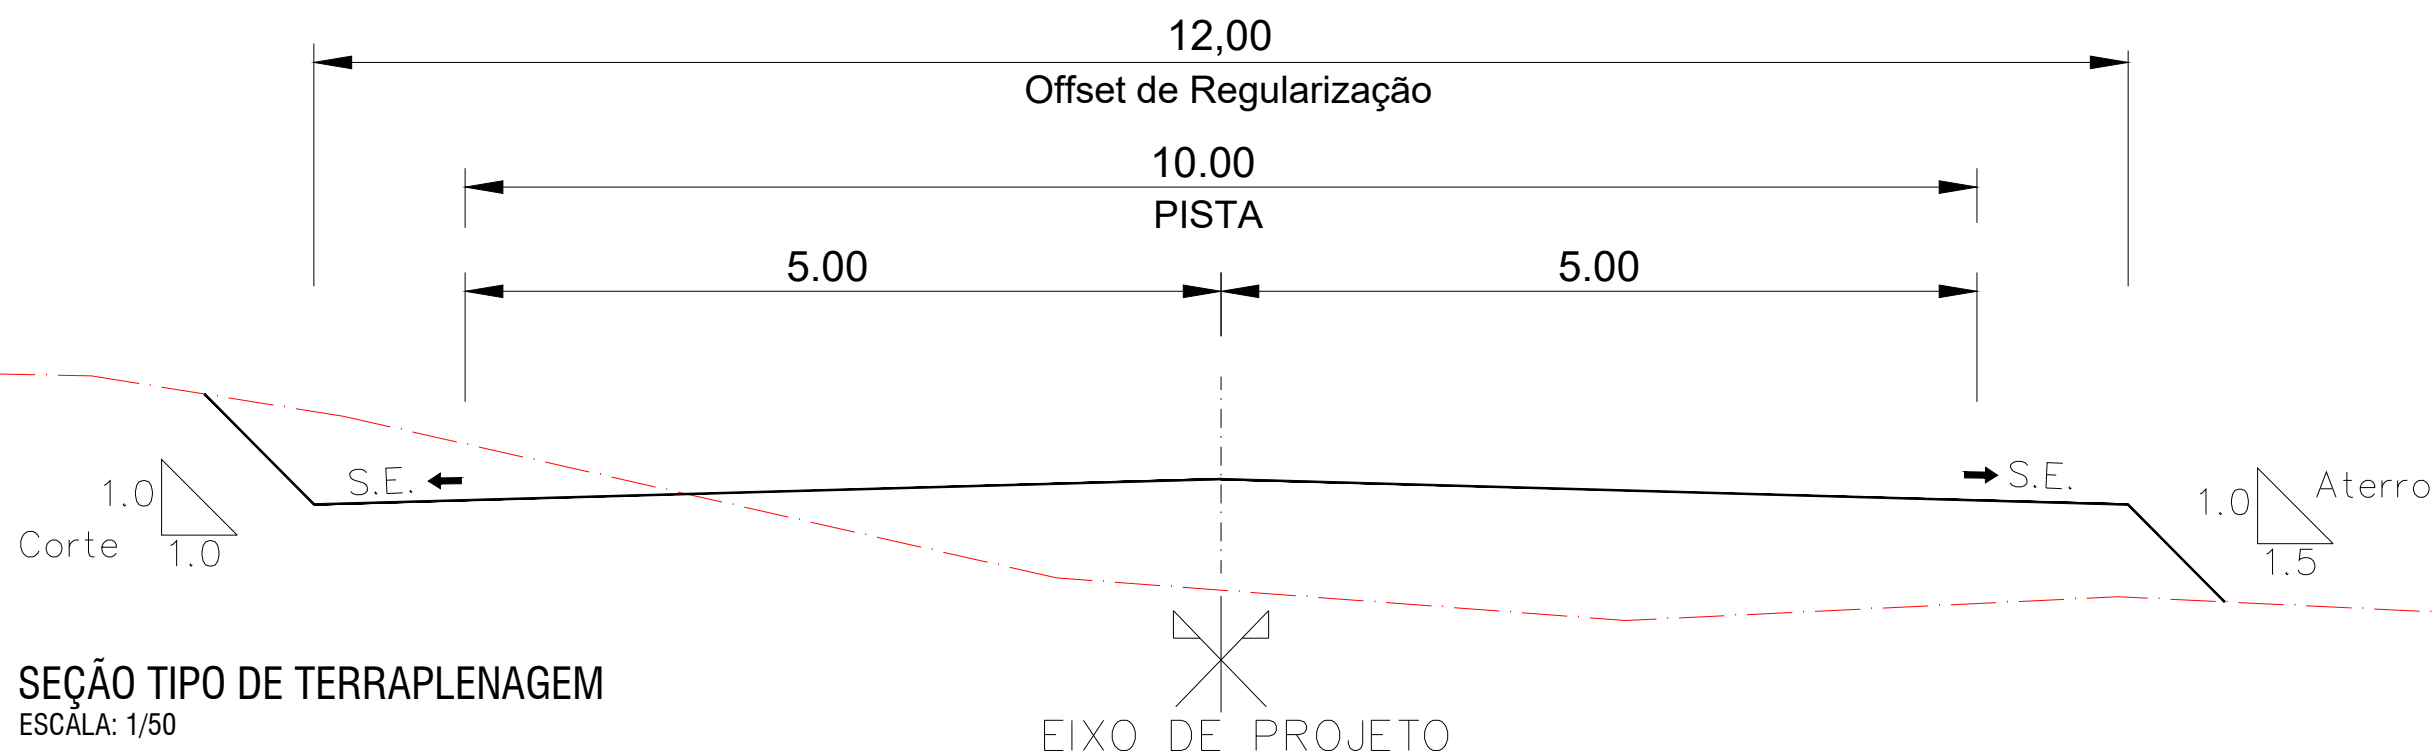

SEÇÃO TIPO DE TERRAPLENAGEM
ESCALA: 1/50

LEGENDA:

- PERFIL NATURAL
- PERFIL DO GREIDE PROJETADO



PROJETO:
TÍTULO: PROJETO DE ENGENHARIA
PAVIMENTAÇÃO ASFÁLTICA

RESPONSÁVEL TÉCNICO:

Responsável Técnico
Daniel Feuerharmel
Crea/RS 164.482

PROPRIETÁRIO:

ELABORADO POR:



TIPO:

SEÇÃO TIPO DE TERRAPLENAGEM

LOCAL:

RUA FRANÇA

TRECHO:

DA RUA HOMERO VIANA ATÉ A RUA BARÃO DO ARROIO GRANDE

AREA : 95,03mx10,00m= 950,30m²+70,96m² (Bocas) = 1.021,26m²

AREA TOTAL: 1.021,26m²

ESTADO:

RS

MUNICÍPIO:

SANTA CRUZ DO SUL

DATA:

2019

ESCALA:

1/50

PRANCHA:

02/07