
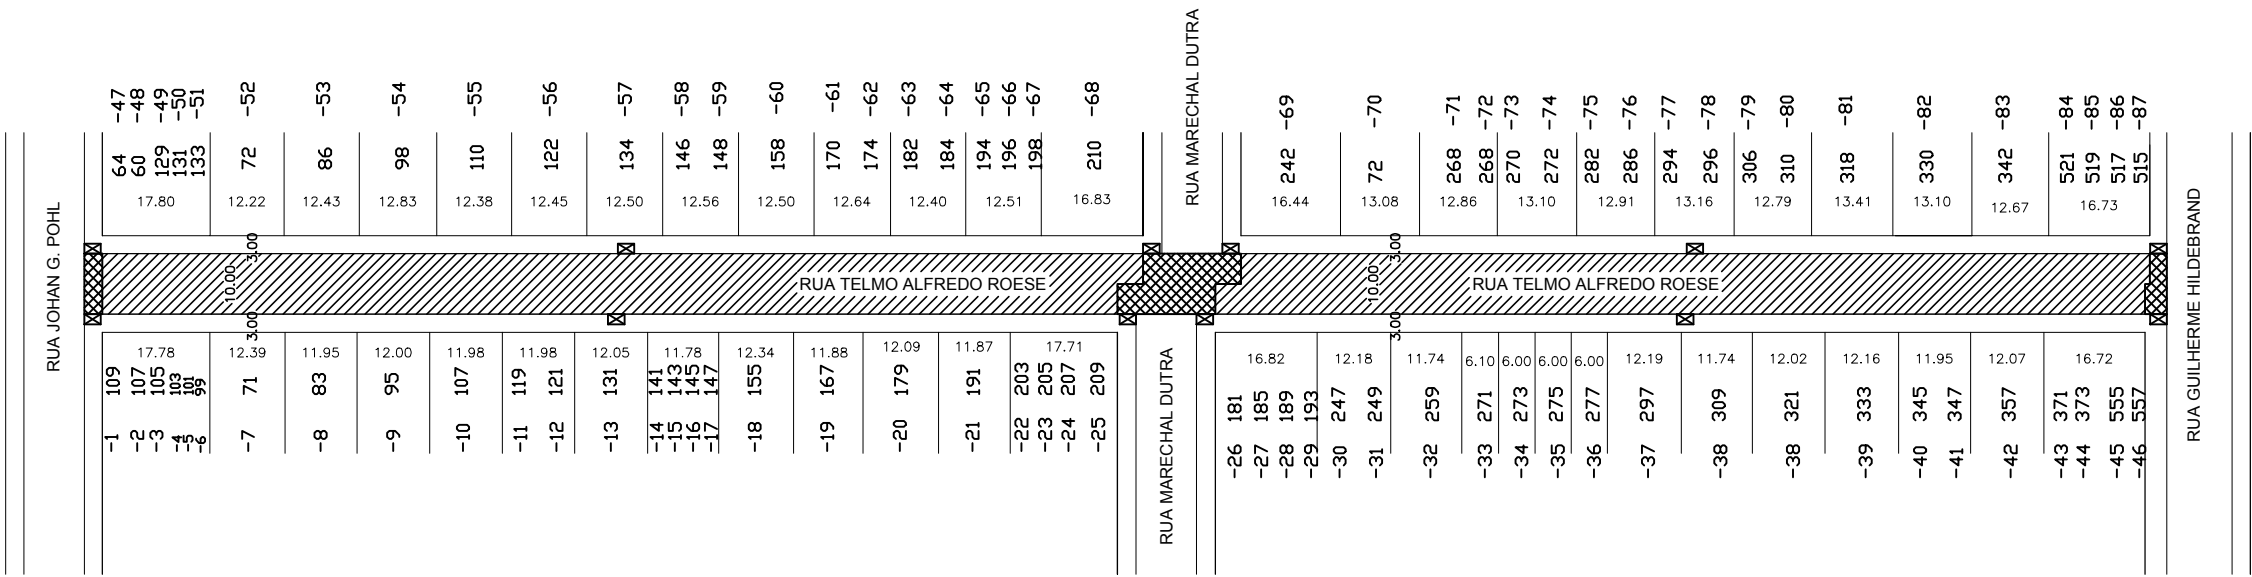


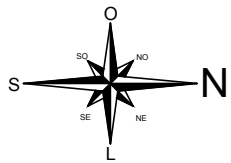

RUA TELMO ALFREDO ROESE

Área a ser pavimentada (TOTAL): 3.442,90 m²

Área de parceria: 3.218,95 m²

Área de Cruzamento/Área Verde/Área


da Prefeitura: 223,95 m²

Meio-Fio: 649,79 m

Comprimento da rua: 344,29 m

Bocas de Lobo: 12

Área Pavimentada

 

PREFEITURA MUNICIPAL

SANTA CRUZ DO SUL

SECRETARIA DE OBRAS E INFRAESTRUTURA

PROJETO:

LOCAL:

PAVIMENTAÇÃO DA RUA TELMO ALFREDO ROESE

SANTA CRUZ DO SUL - RS

SECRETÁRIO DE OBRAS E INFRAESTRUTURA:

EDMAR GUILHERME HERMANY

RESP. PROJETO:

DIANI RIZZETTI SOPELSA
ENGENHEIRA CIVIL - CREA/RS 193.633

ÁREA:

3.442,90 m²

DATA:

JUN/2021

DESENHO:

VINÍCIUS HERMES

ESCALA:

1/1250

DISCRIMINAÇÃO:

PLANTA PLANIMÉTRICA DA RUA TELMO ALFREDO ROESE

PRANCHA:

01