


QUADRO DE ÁREAS Matrícula 69.714

Discriminação	Área m ²	Porcentagem
Área dos Lotes Residenciais	29.936,57 m ²	50,46 %
Área dos Arruamentos	20.105,68 m ²	33,89 %
Área Verde	5.932,40 m ²	10,00 %
Equipamentos Comunitários	3.149,08 m ²	5,31 %
EBE	200,35 m ²	0,34 %
Área Total Loteada	59.324,08 m²	100,00 %

* 148 Lotes Residenciais

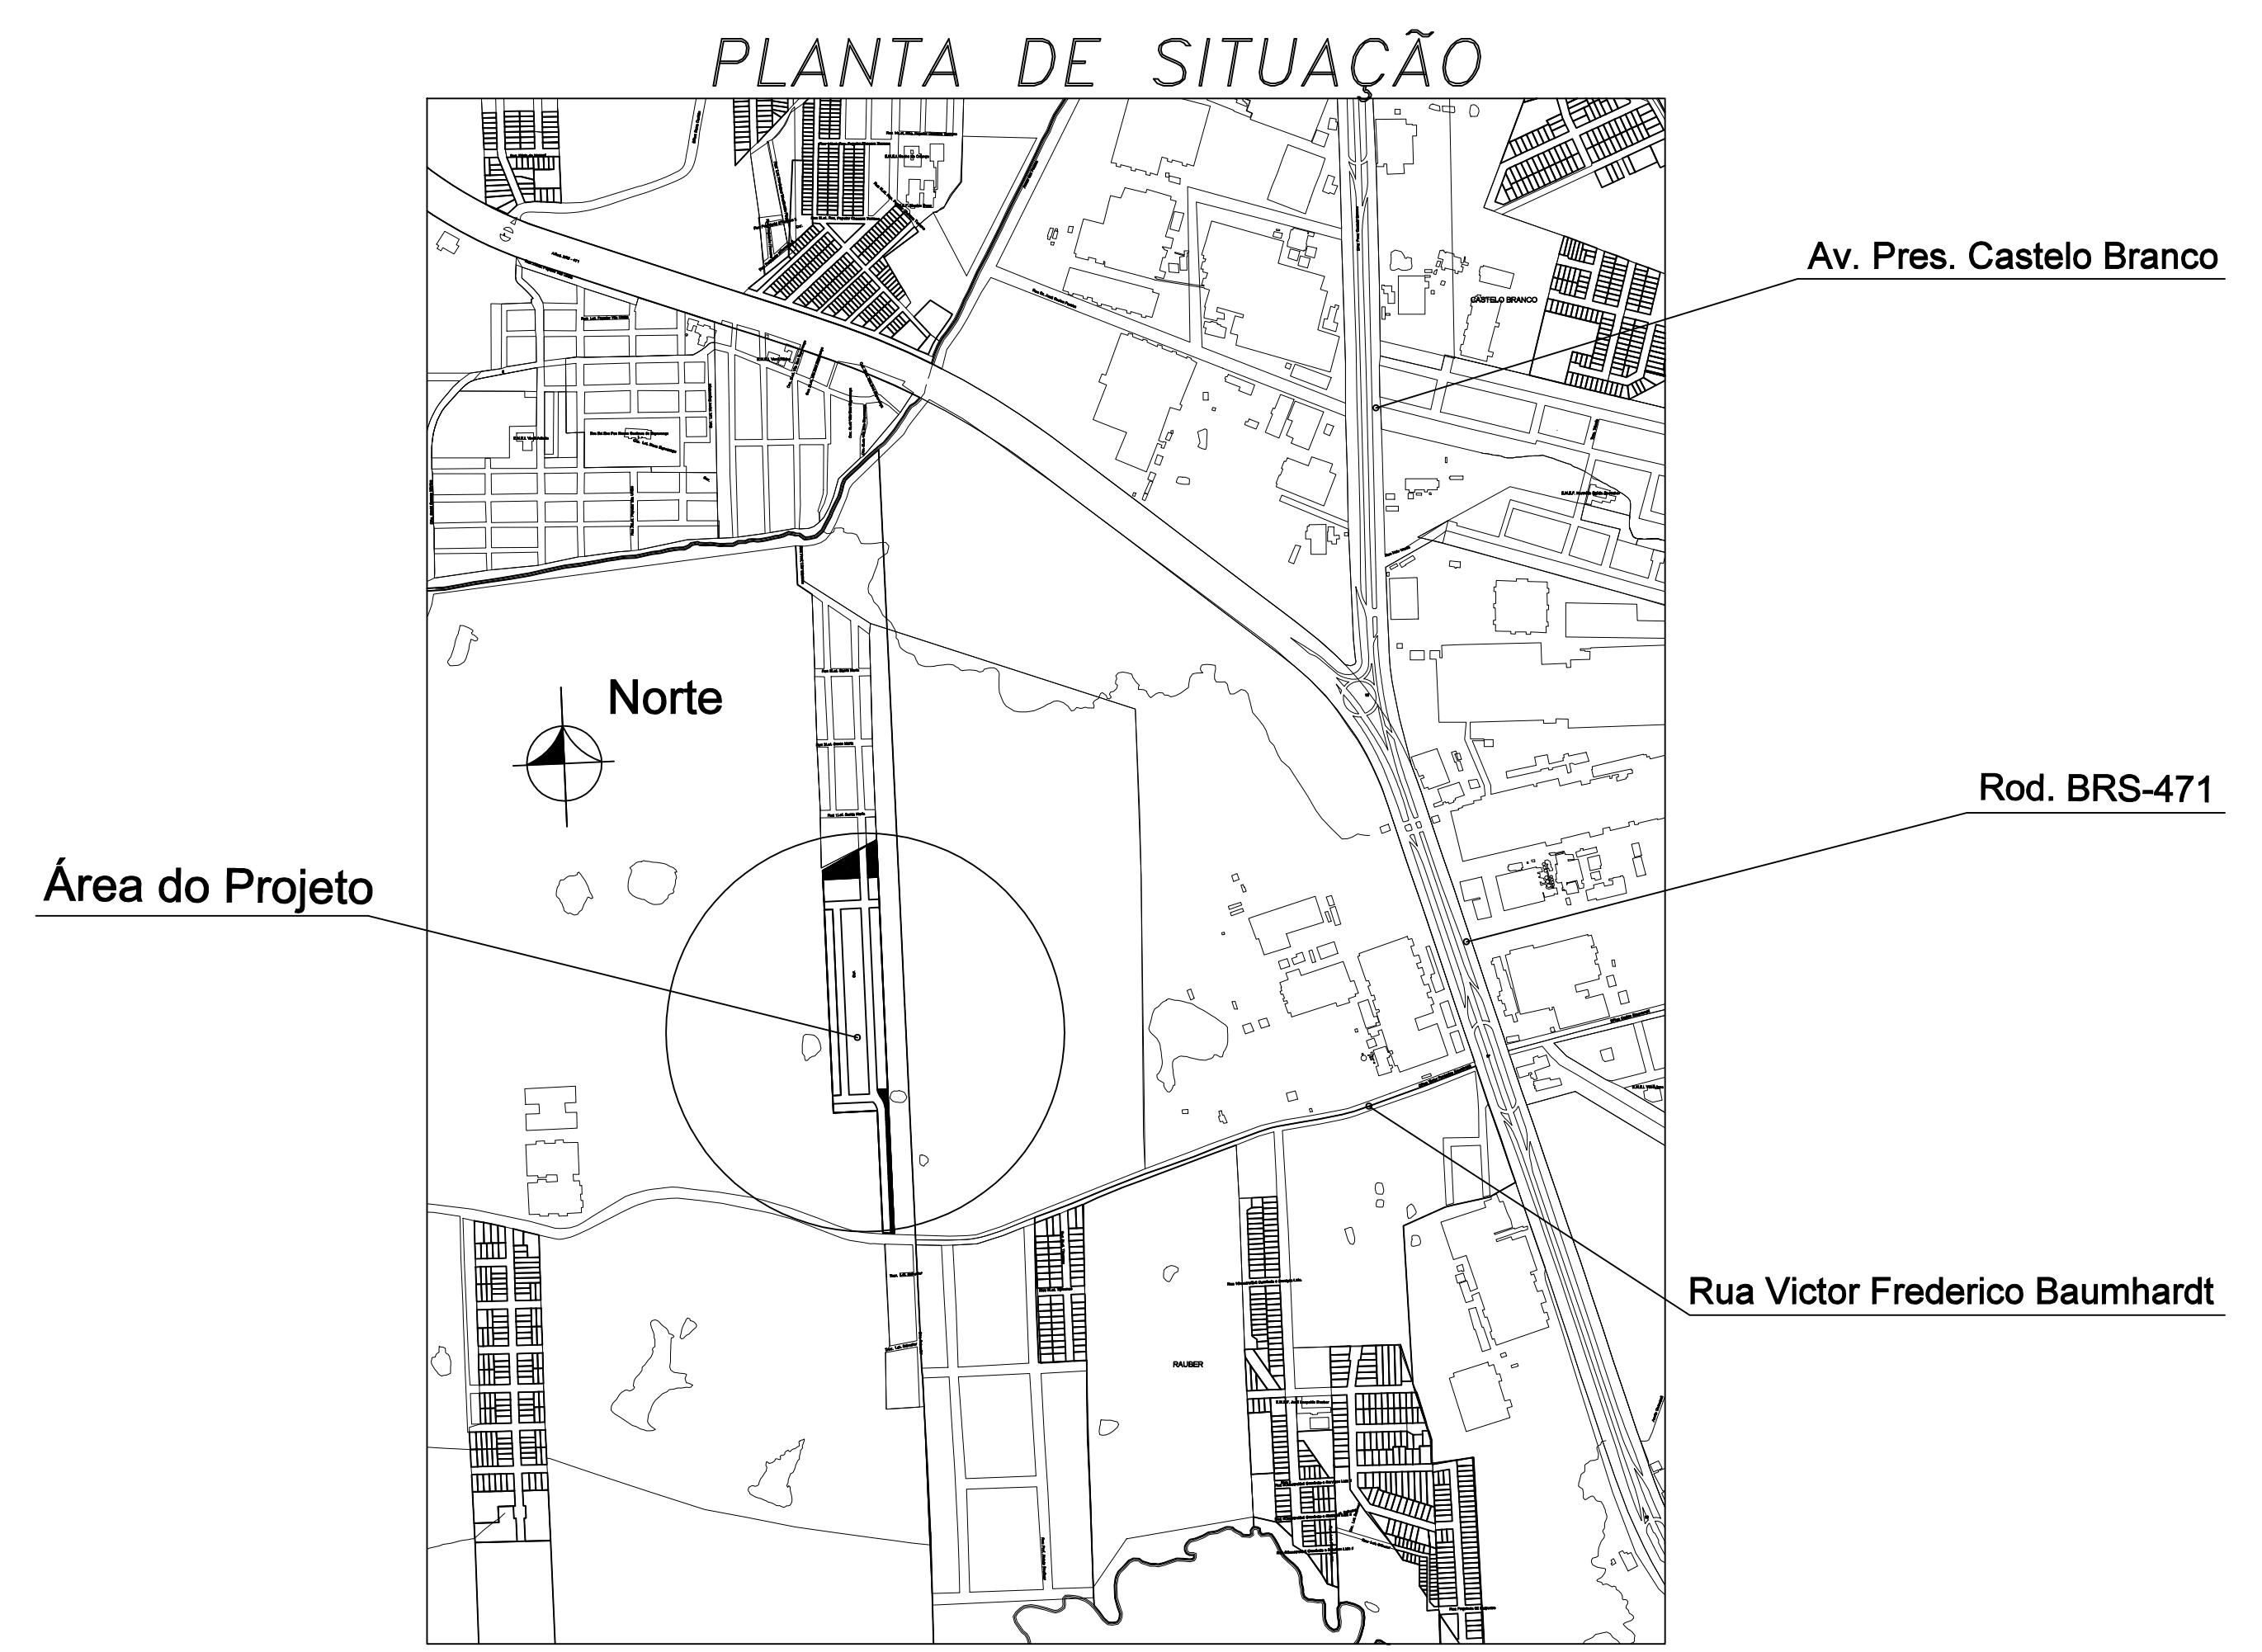

Proprietário : Prefeitura Municipal de Santa Cruz do Sul

Responsável Técnico : MARIO LUIZ ZUMMER
ARQUITETO E URBANISTA CREA 81.252
MESTRE EM TECNOLOGIA AMBIENTAL
PERTO AMBICOLA



RUA TTE. CORONEL BRITO, 1.075 S 403 - CEP 96.810-020 - STA CRUZ SUL/RS - FONE/FAX (051)3715 1706



PROJETO : LOTEAMENTO SANTA MARIA II
ENDEREÇO : RUA VITOR FREDERICO BAUMHARDT
REQUERENTE : Município de Santa Cruz do Sul / RS
DISCRIMINAÇÃO : Projeto Urbanístico e Situação
Planta Plani-Altimétrica

PRANCHA
01

SUPERFÍCIE	DATA	Revisado	ESCALA
59.324,08 m ²	FEVEREIRO 2024	01/02/2024 EMMEL	1:1.000