


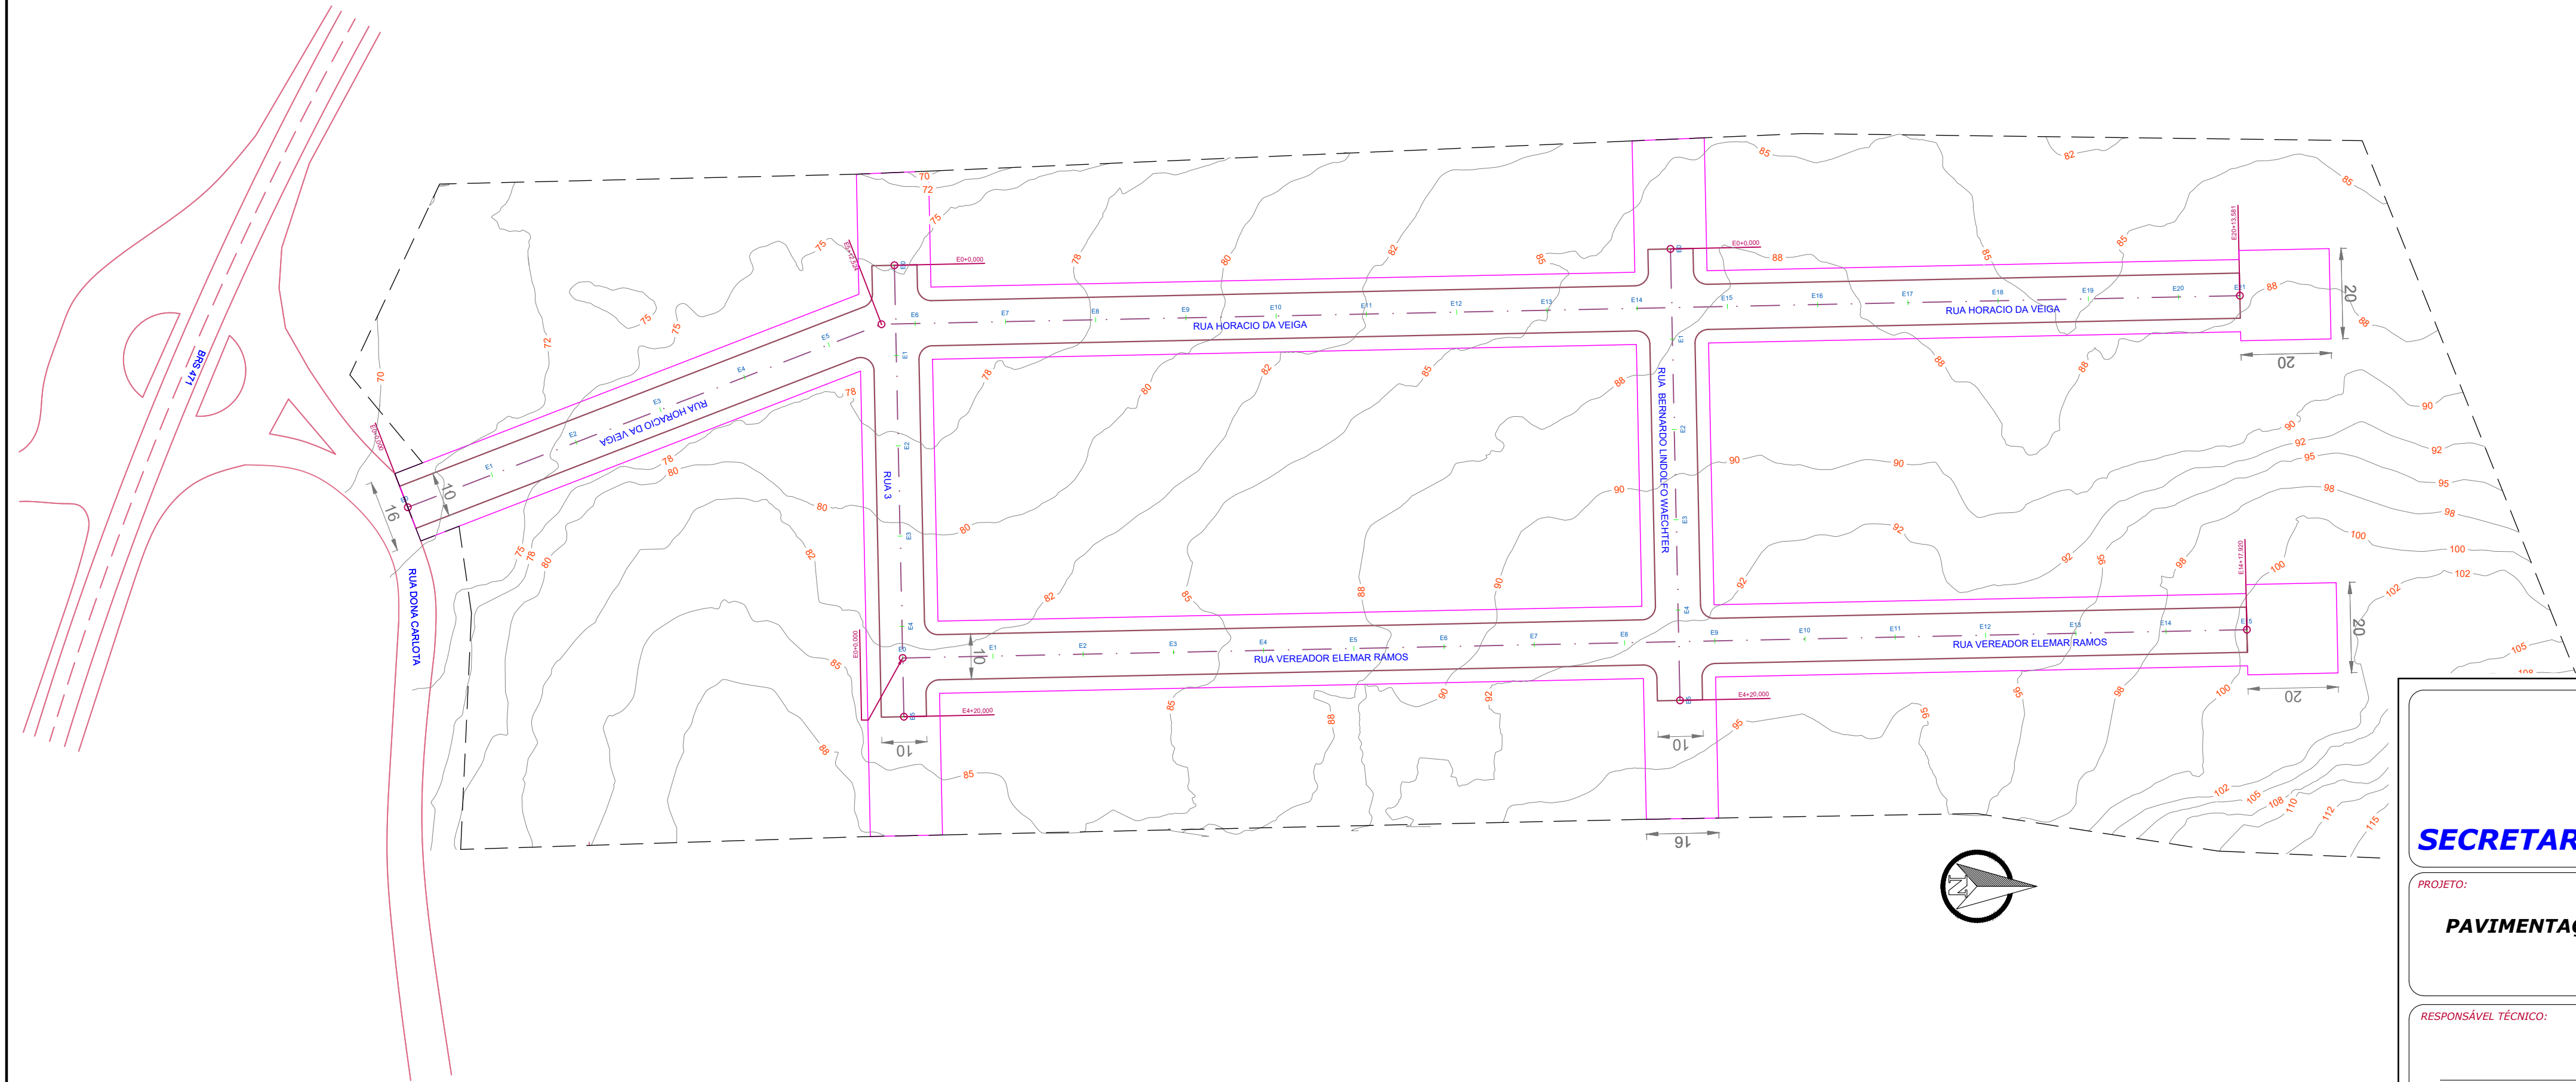

MUNICÍPIO DE
SANTA CRUZ DO SUL

SECRETARIA DE PLANEJAMENTO E ORÇAMENTO

PROJETO:
**PAVIMENTAÇÃO DE VIAS URBANAS
FINISA 2**

LOCALIZAÇÃO:
**LOTEAMENTO VALE DE NAZARÉ
SANTA CRUZ DO SUL/RS**

RESPONSÁVEL TÉCNICO:

DANIEL FEUERHARMEL
ENGENHEIRO CIVIL - CREA/RS 164.482

PROPRIETÁRIO:

ELSTOR RENATO DESBESSELL
Secretário de Planejamento e Orçamento

ELABORADO POR :
LUBARINO

TIPO:
**PROJETO GEOMÉTRICO
ESTAQUEAMENTO E CURVAS DE NÍVEL**

ESCALAS:
1/1000

PRANCHA:
01/06

DATA:
JUN/2021